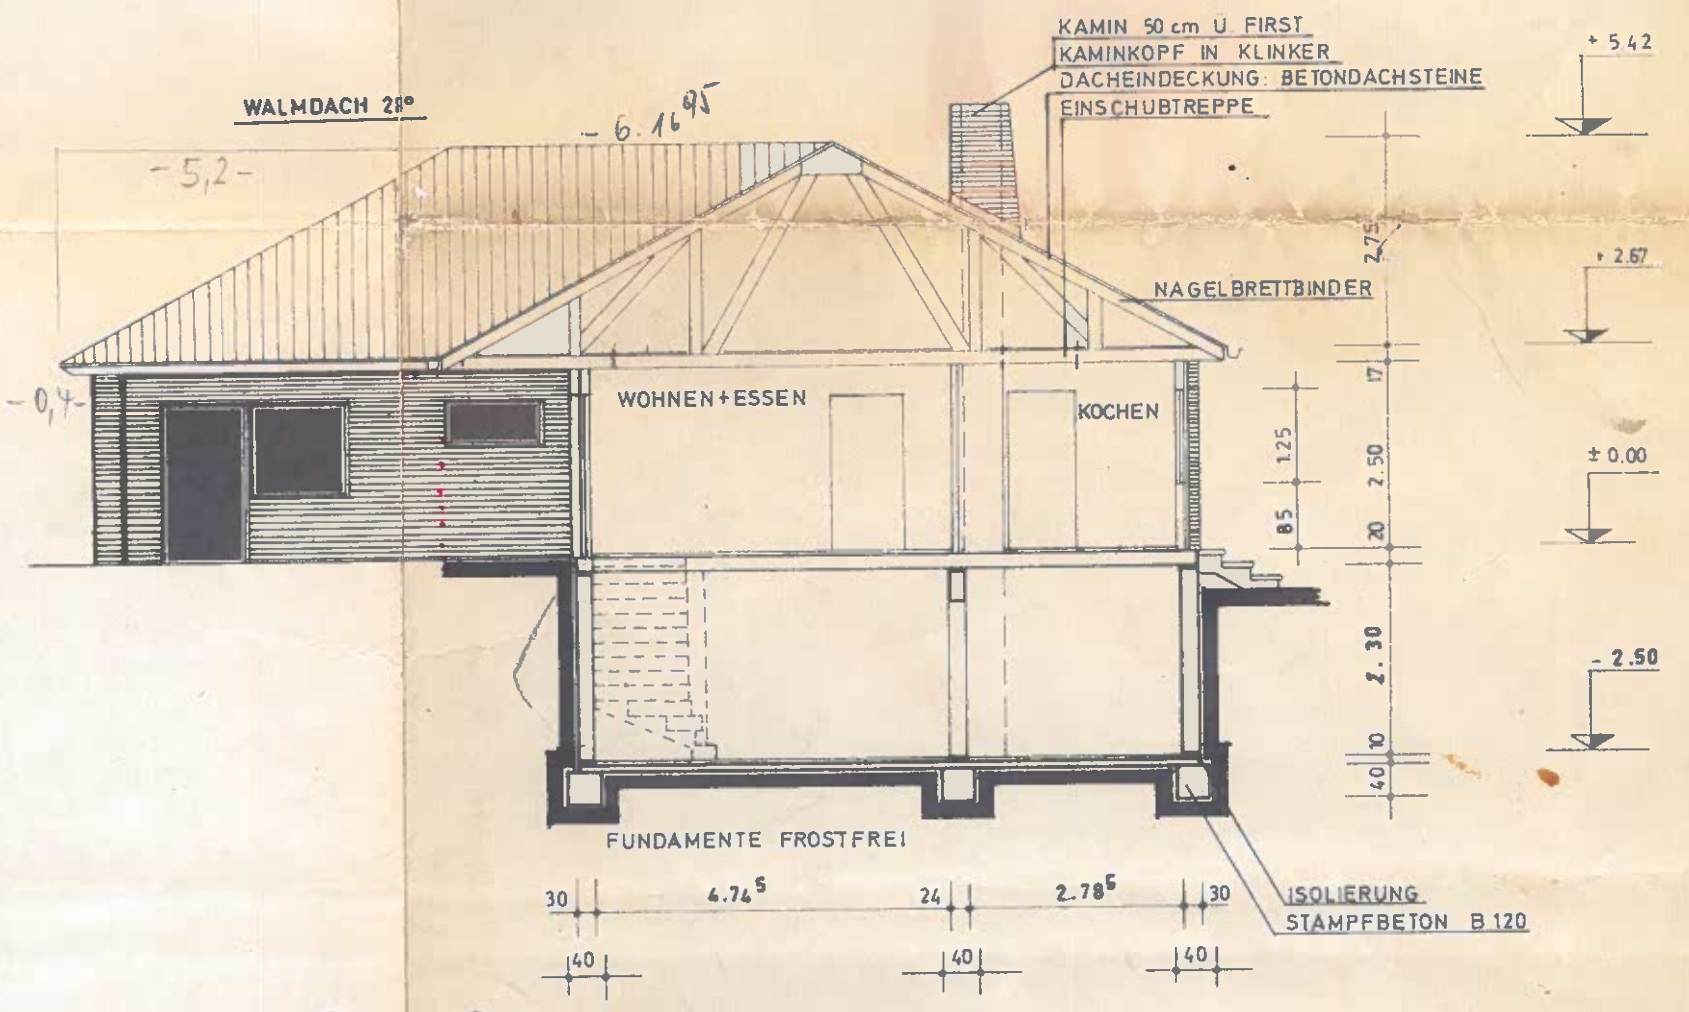

SCHNITT A – B

Renolit Fertighaus GmbH
Worms · Tel. (0 62 41) 66 21 - 23

HAUSTYP: 180

BAUHERR: DR. BERNULF CLASSEN
MAINZ – BRETZENHEIM

MASSTAB:	1:100								
GEZ		ÄNDERUNG			ÄNDERUNG			NR.	
GEPR								bL	
DATUM	1.12.1971								

PLANFERTIGER:

BAUHERR: