



Planausschnitt W04, M1:50



Projektname: ... GmbH
 ...
 Telefon 0 70 52 / 0 32 24
 Telefax 0 70 52 / 0 27 63

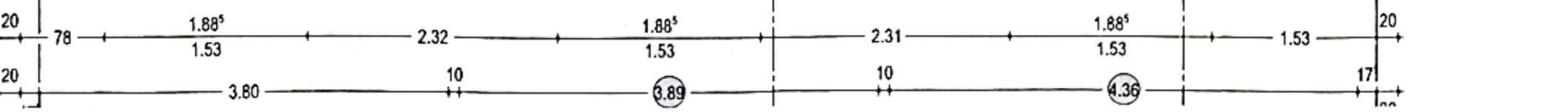

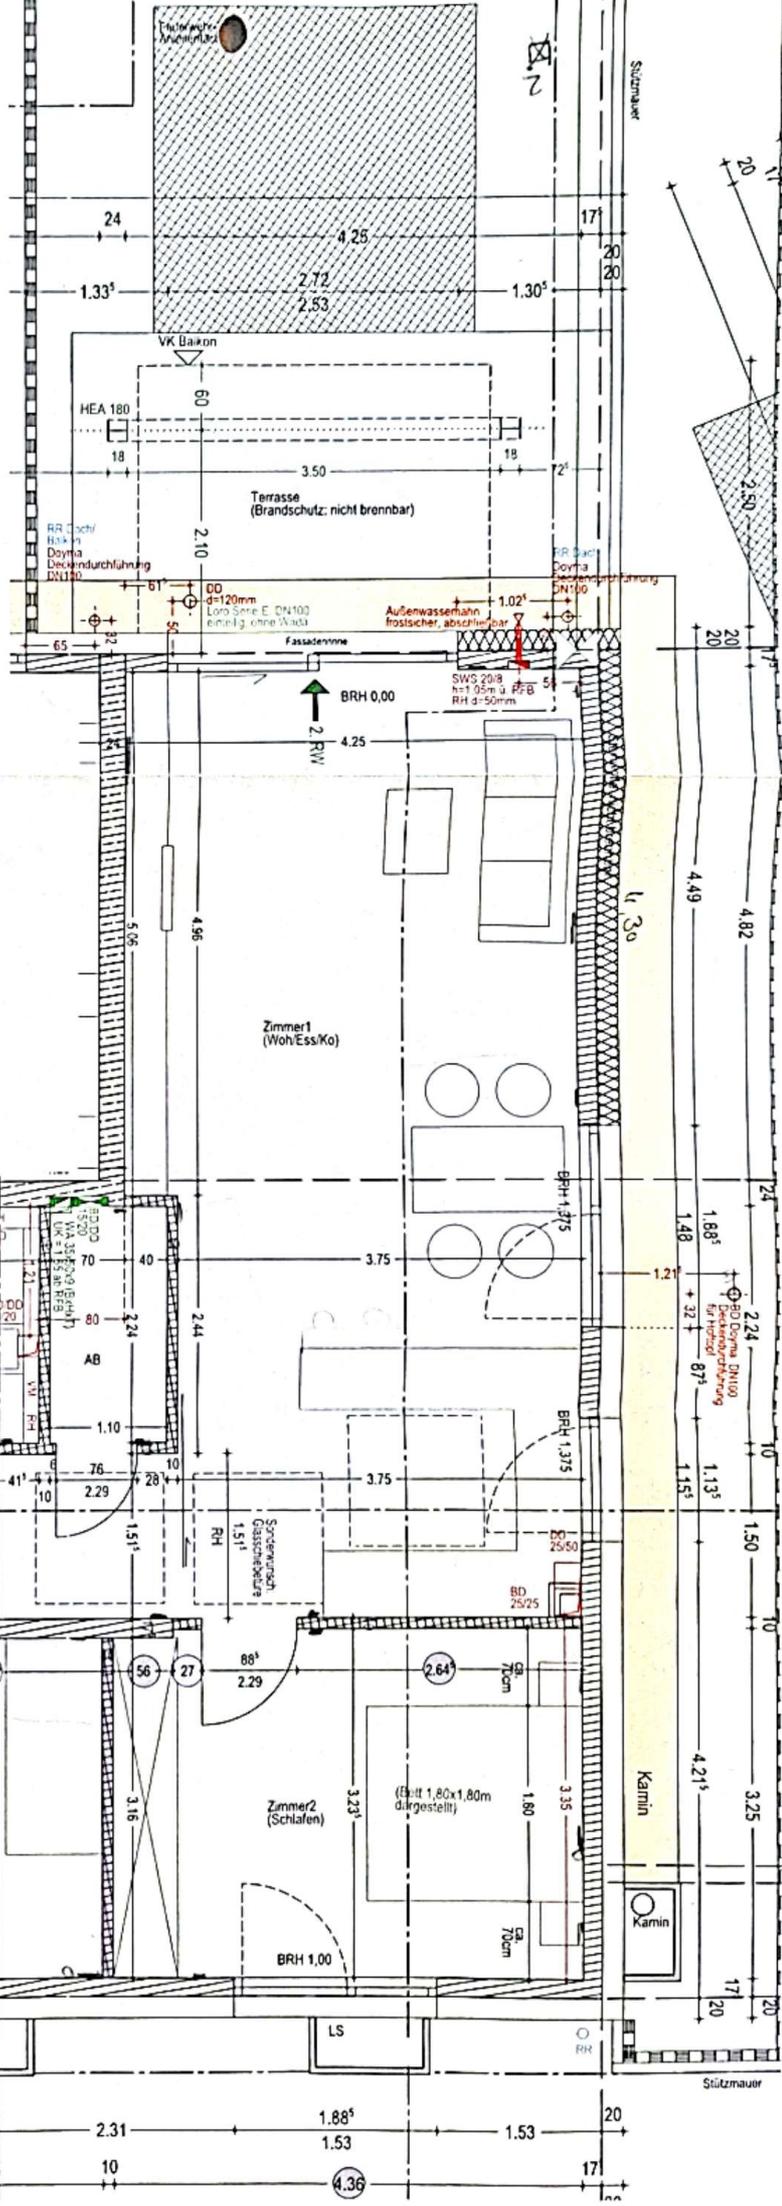

Die Anlage ist Bestandteil der
auf der Innenseite befindlichen
Aufteilungsgenehmigung nach
dem Wohnungseigentumsgesetz

19. Juli 2019

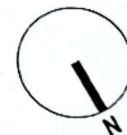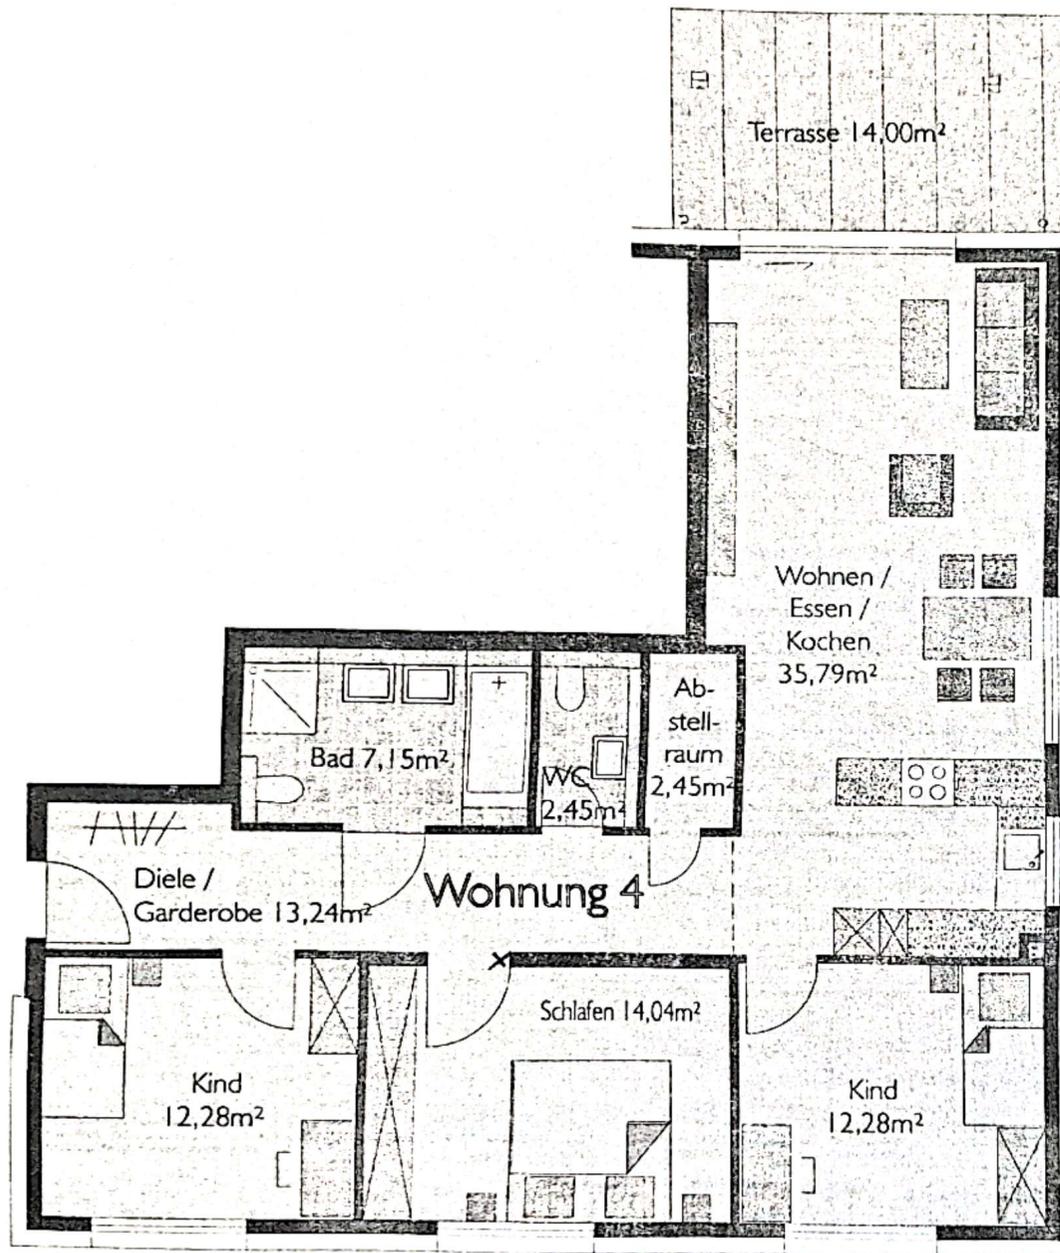

| | |
|----------------------|------------------------|
| Diele / Garderobe | 13,34m ² |
| Abstellraum | 2,45m ² |
| WC | 2,45m ² |
| Bad | 7,15m ² |
| Zi 1 (Wo / Ess / Ko) | 35,79m ² |
| Zi 2 (Kind) | 12,28m ² |
| Zi 3 (Schlafen) | 14,04m ² |
| Zi 4 (Kind) | 12,28m ² |
| Terrasse (1 / 2) | 7,00m ² |
| | = 106,68m ² |

barrierefrei gem. LBO



Die Anlage ist Bestandteil der
auf der Innenseite befindlichen
Aufteilungsgenehmigung nach
dem Wohnungseigentumsgesetz

19. Juli 2019



Sellmann