


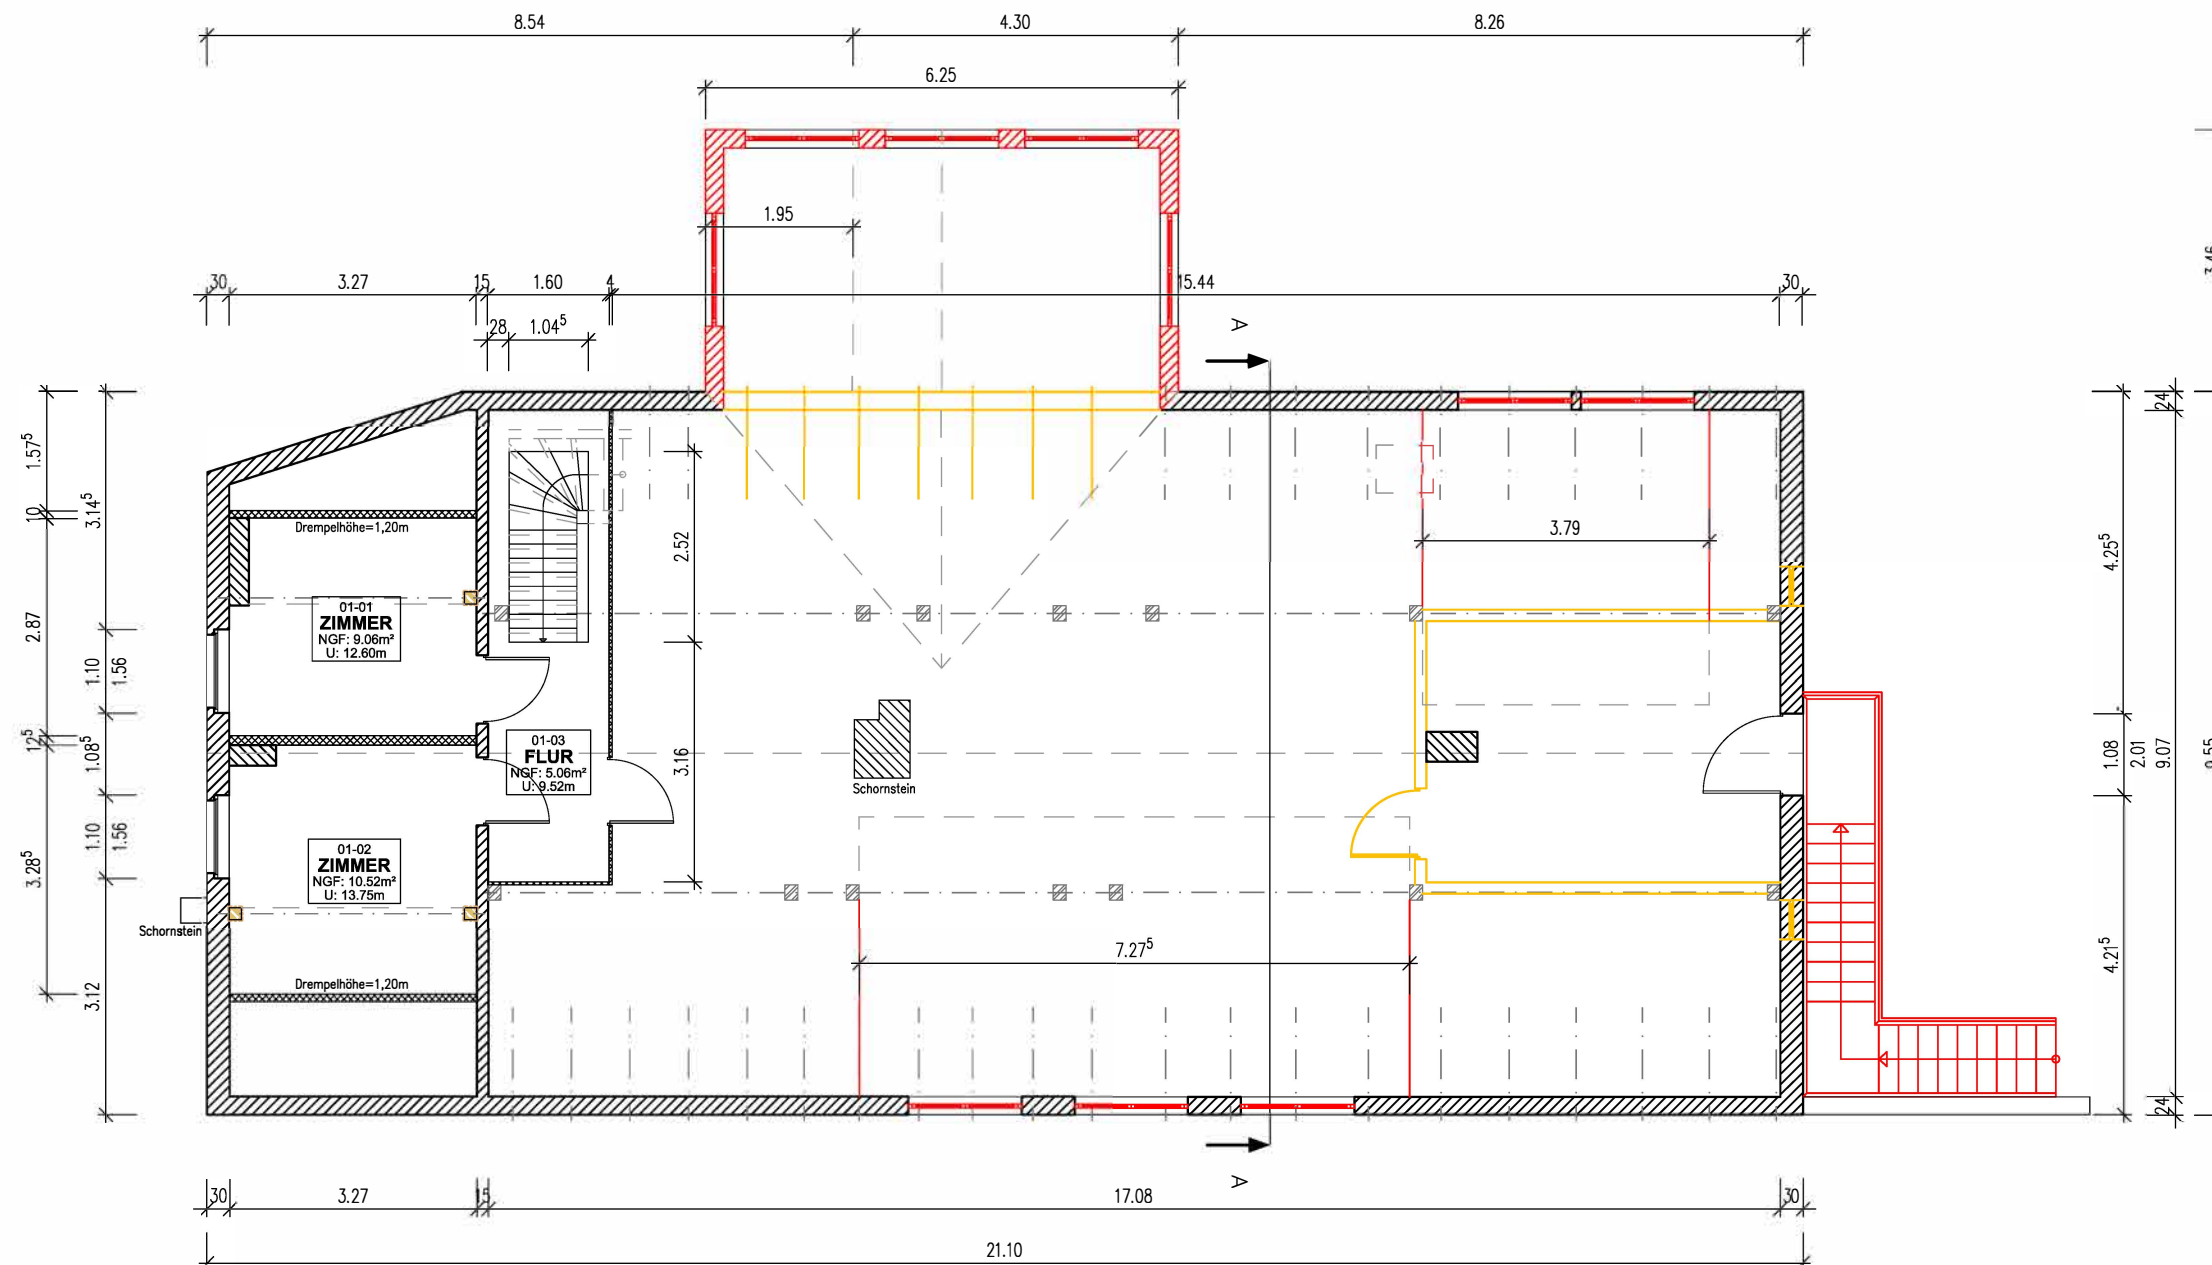

–Vorplanung–

Grundriss Dachgeschoss

Bl.-Nr.:
2.02

	Bestand
	Neubau
	Abbruch