

EINGABEPLAN M 1:100

NEUBAU EINES EINFAMILIENWOHNHAUSES MIT FERTIGGARAGE UND CARPORT IN HILPOLTSTEIN

(Pestalozziweg 2)

BAUHERR:

MARGIT SCHWARZ
PETER-HENLEIN-STR. 16
91154 ROTH
TEL: 09171/62537

PLANVERFASSER:




Brucknerhöpfl
WEINSFELD A6
91161 HILPOLTSTEIN
TEL: 09179/9666-0
TELEFAX: 09179/9666-30

ANSICHTEN

Planverfasser	BS PD			Baugenehmigungsbehörde:
Bauherr				Gepflichtet Gem. Art. 73 BayBo Landratsamt Roth 04.07.1999
Nachbar				Stadt/Markt/Gemeinde
gezeichnet	MITTSCHKE HANS-PETER			04.08.99

WICHTIGER HINWEIS:

WESTANSICHT

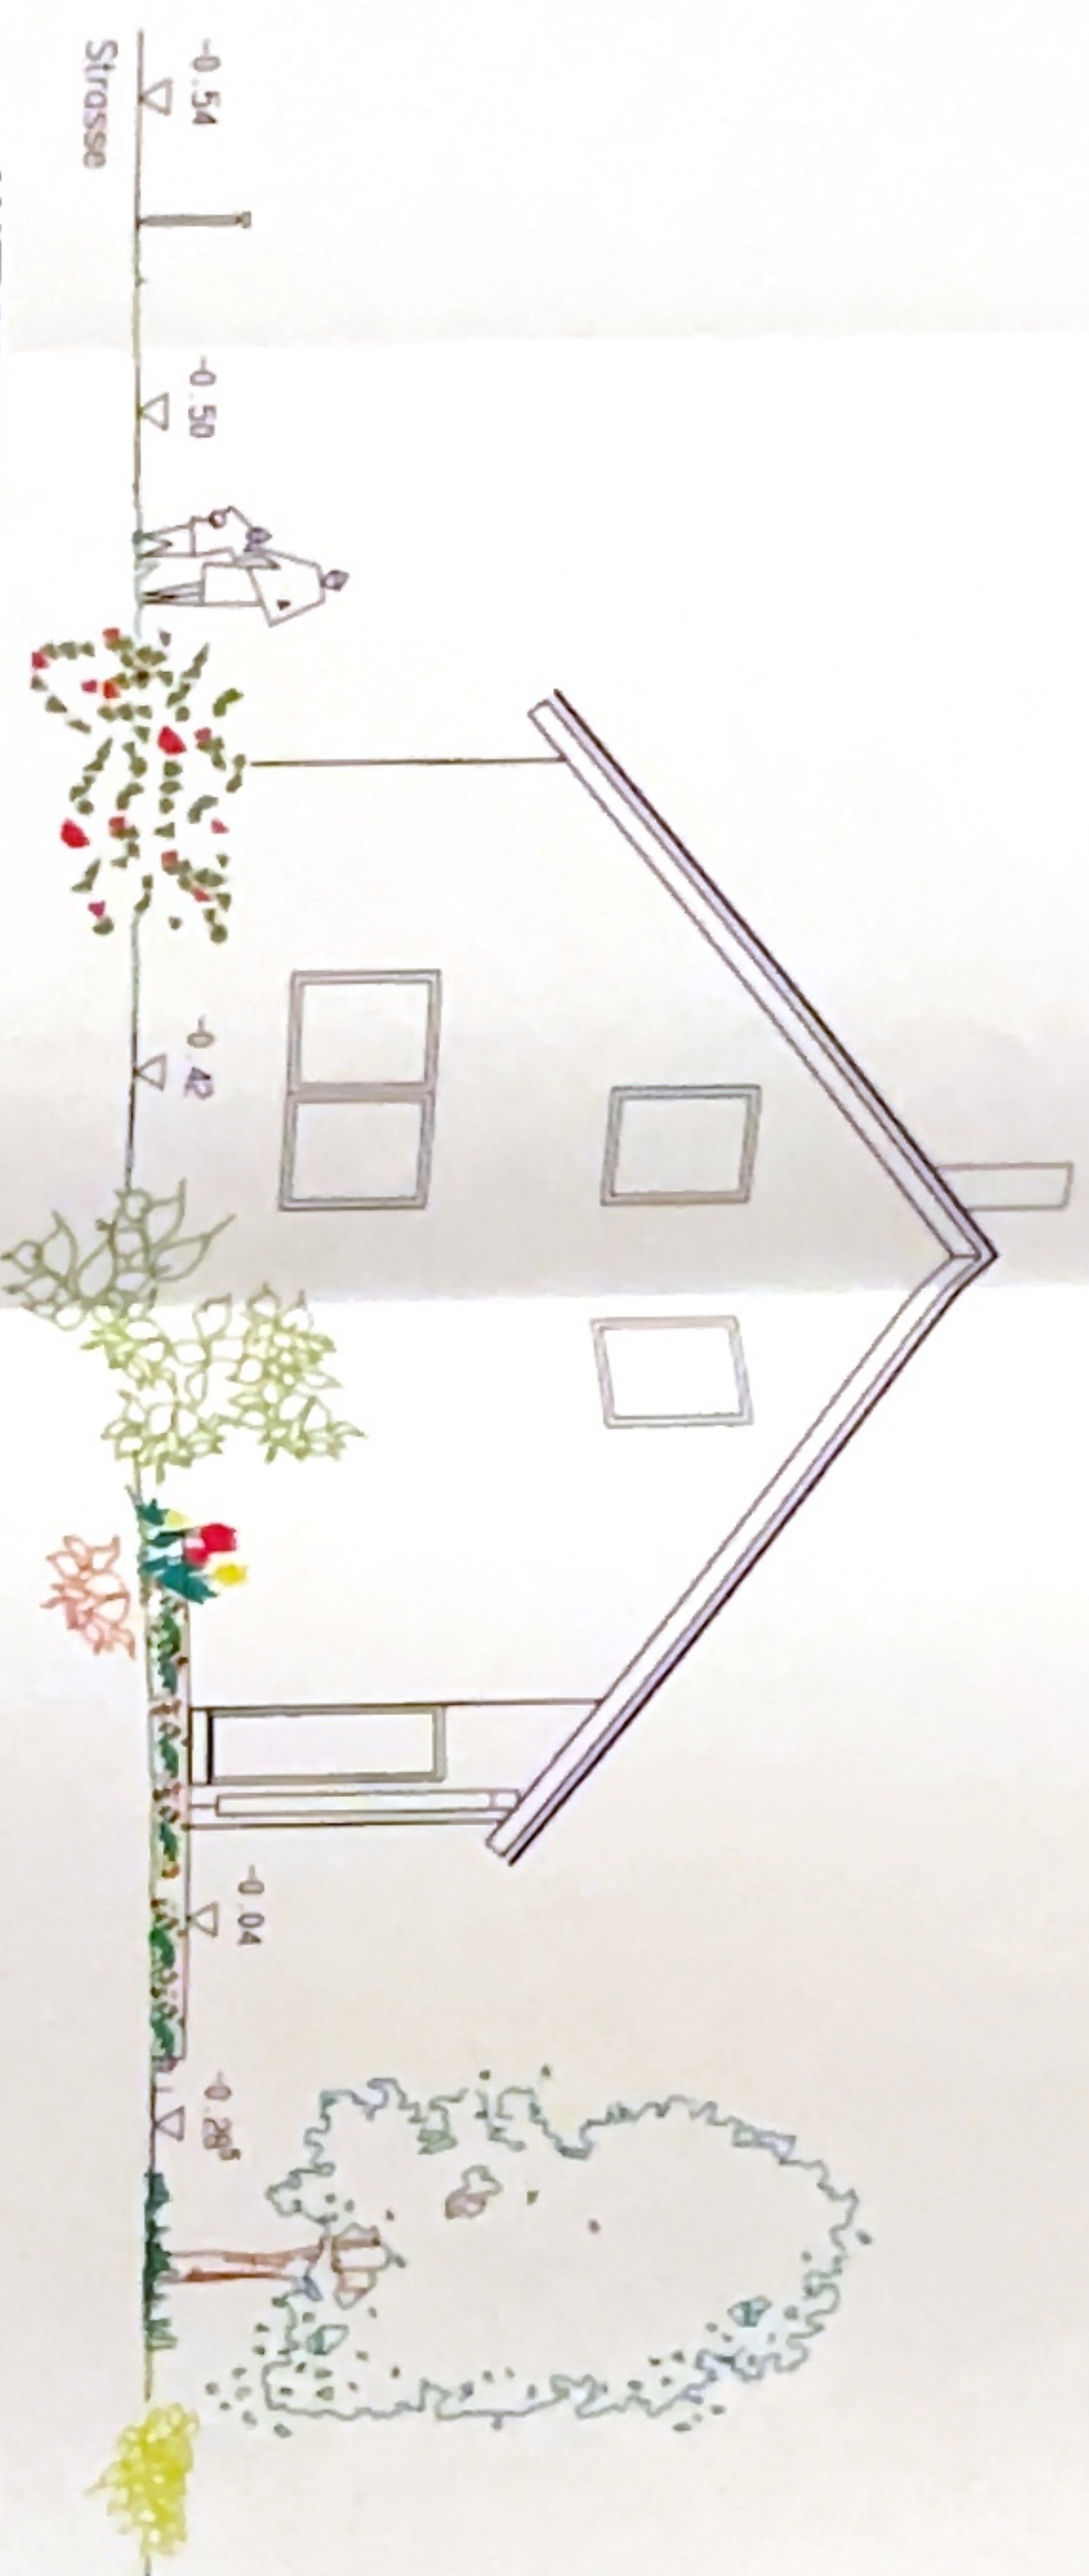

NORDANSICHT





SUEDANSICHT



OSTANSICHT

EINGABEPLAN M 1:100

NEUBAU EINES EINFAMILIENWOHNHAUSES
MIT FERTIGARAGE UND CARPORT
IN HILPOLTSTEIN
(Pestalozziweg 2)

BAUHERR:


MARGIT SCHWARZ
PETER-HENLEIN-STR. 16
91154 ROTH
TEL: 09171/62537

PLANVERFASSER:




Bruckschloegl
WEINSFELD A6
91161 HILPOLTSTEIN
TEL: 09179/9666-0
TELEFAX: 09179/9666-30


DACHGESCHOSS – SCHNITTE

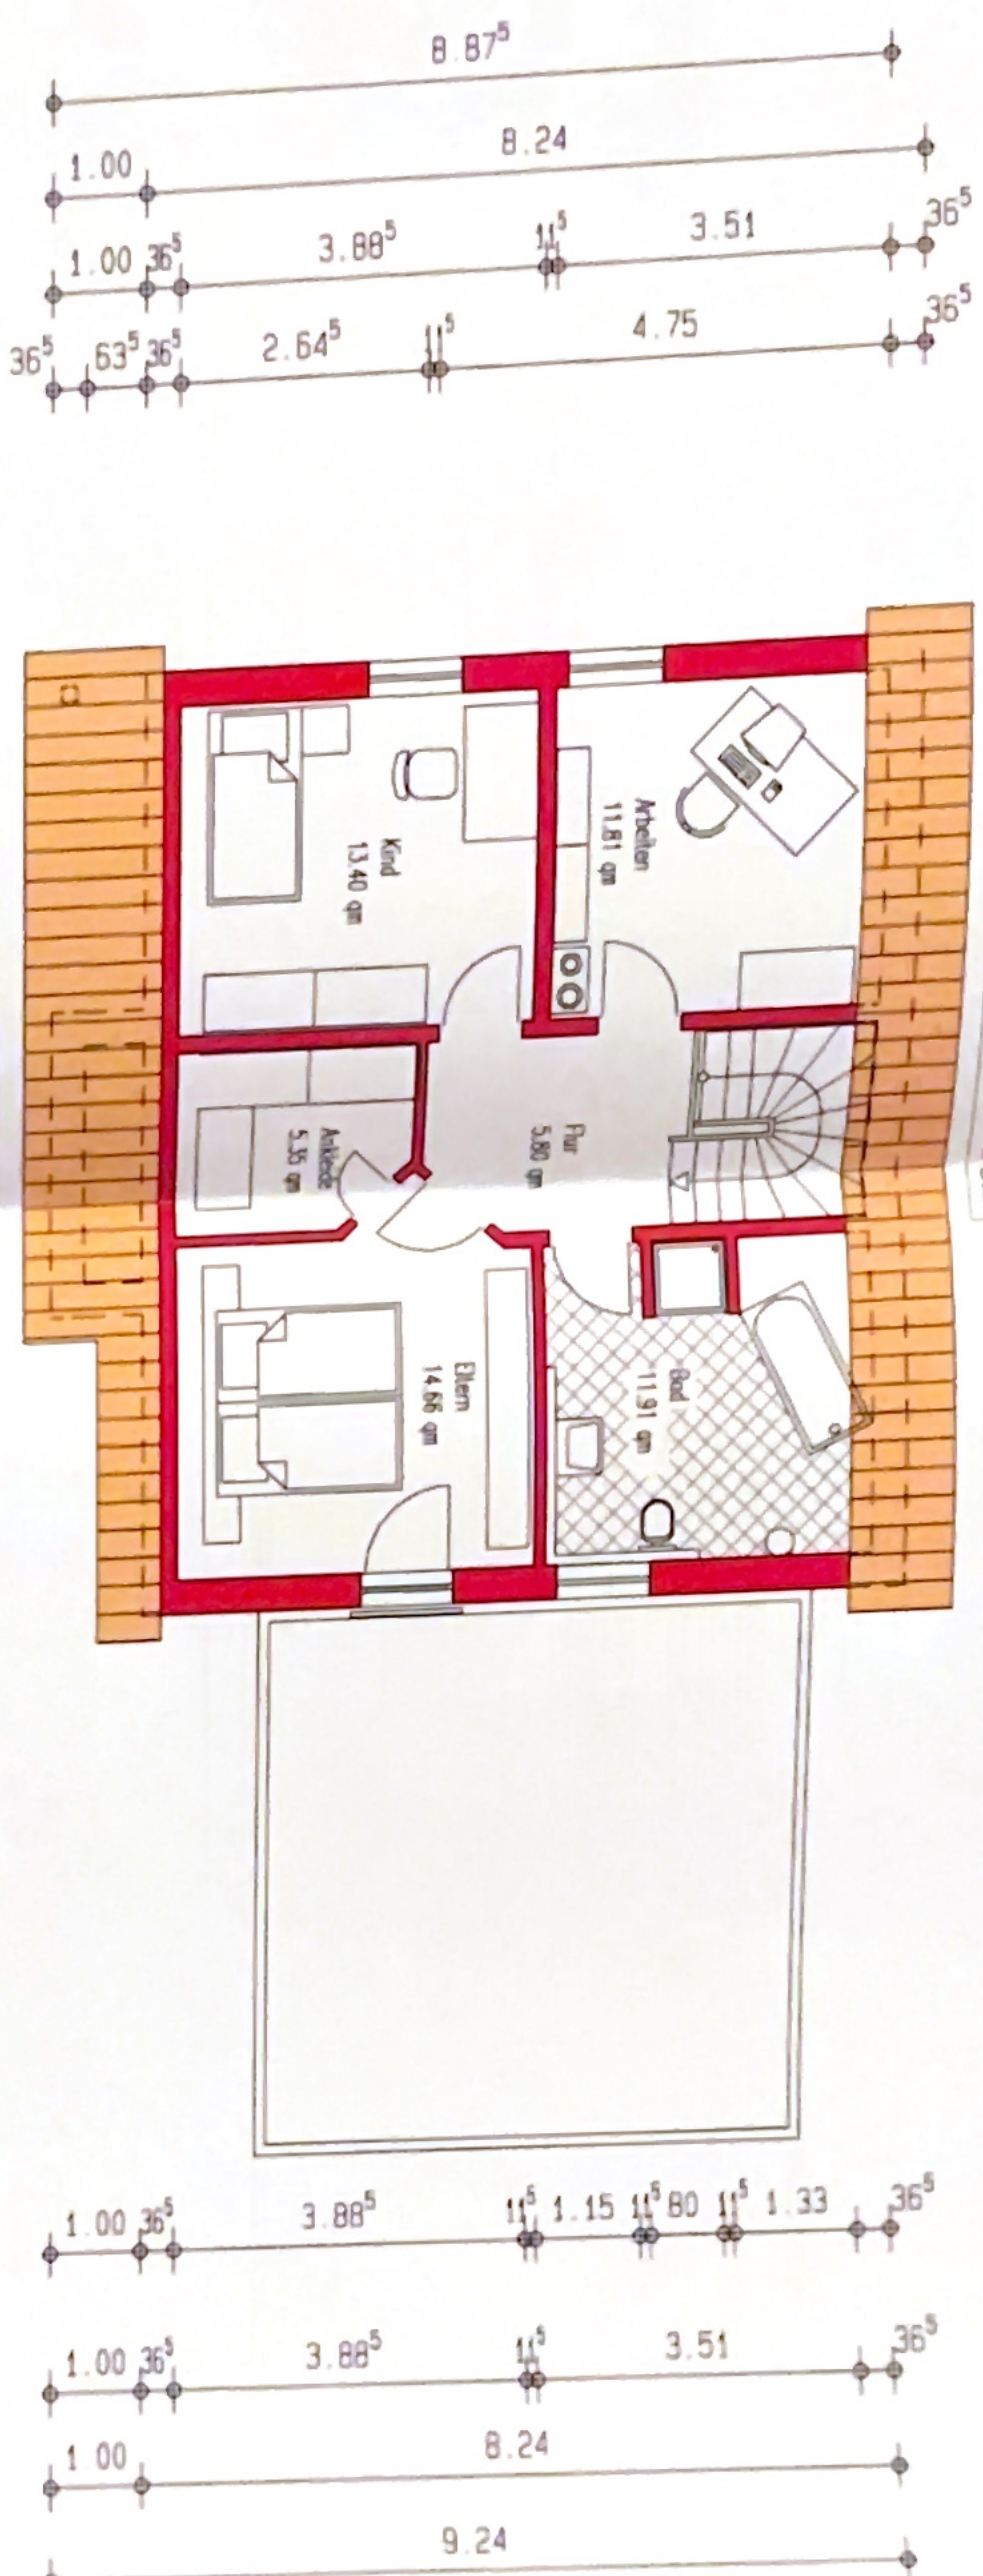

DACHGESCHOSS

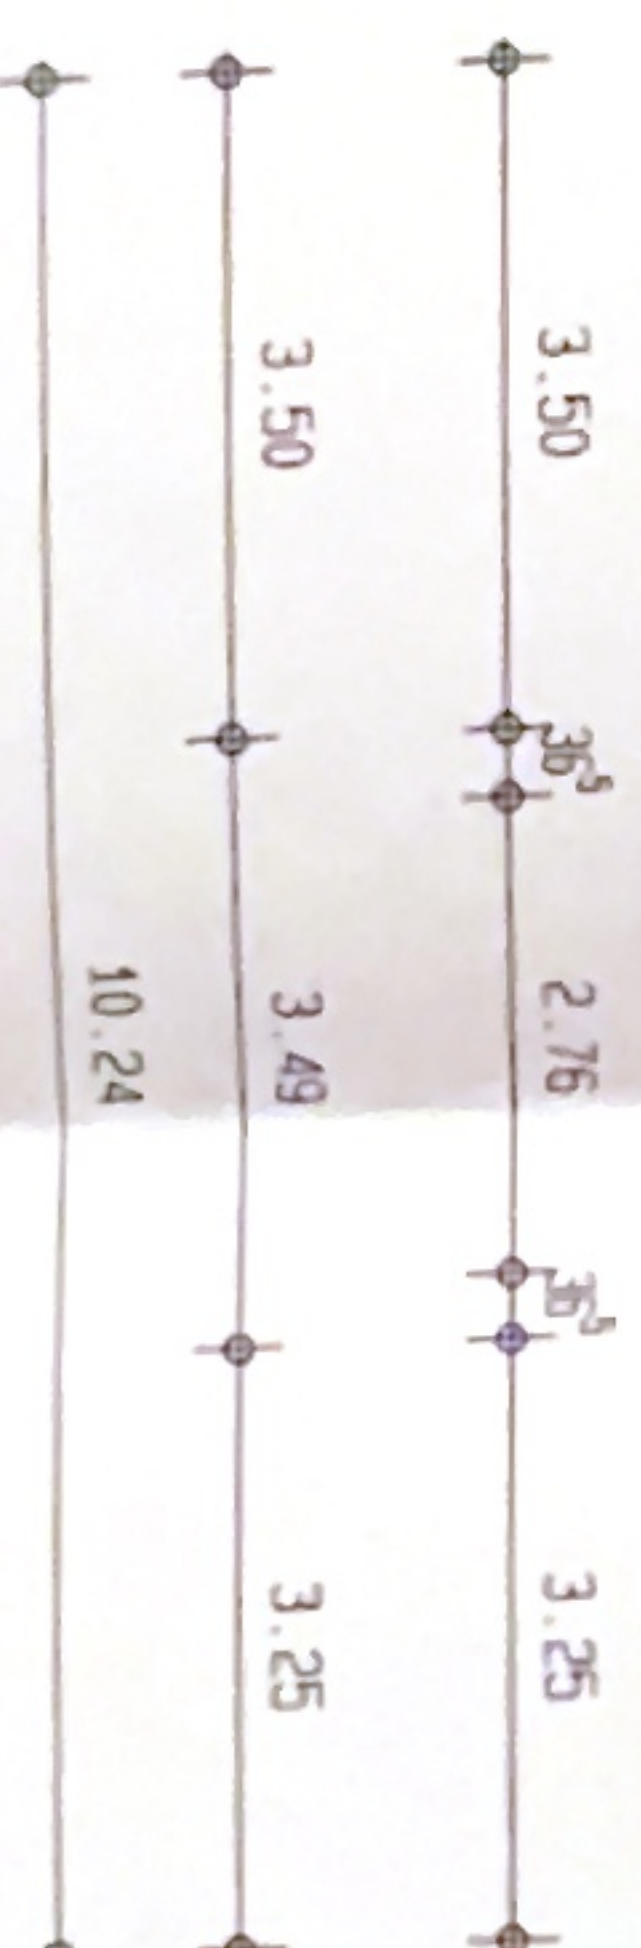

Planverfasser	R. J. P.			Baugenehmigungsbehörde: G e p r ü f t gem. Art. 10 BayBo Lageplan mit Rottm 04.08.1999 04.08.1999
Bauherr				
Nachbar				
gezeichnet	MITTSCHKE HANS-PETER			Stadt/Markt/Gemeinde
				04.08.99

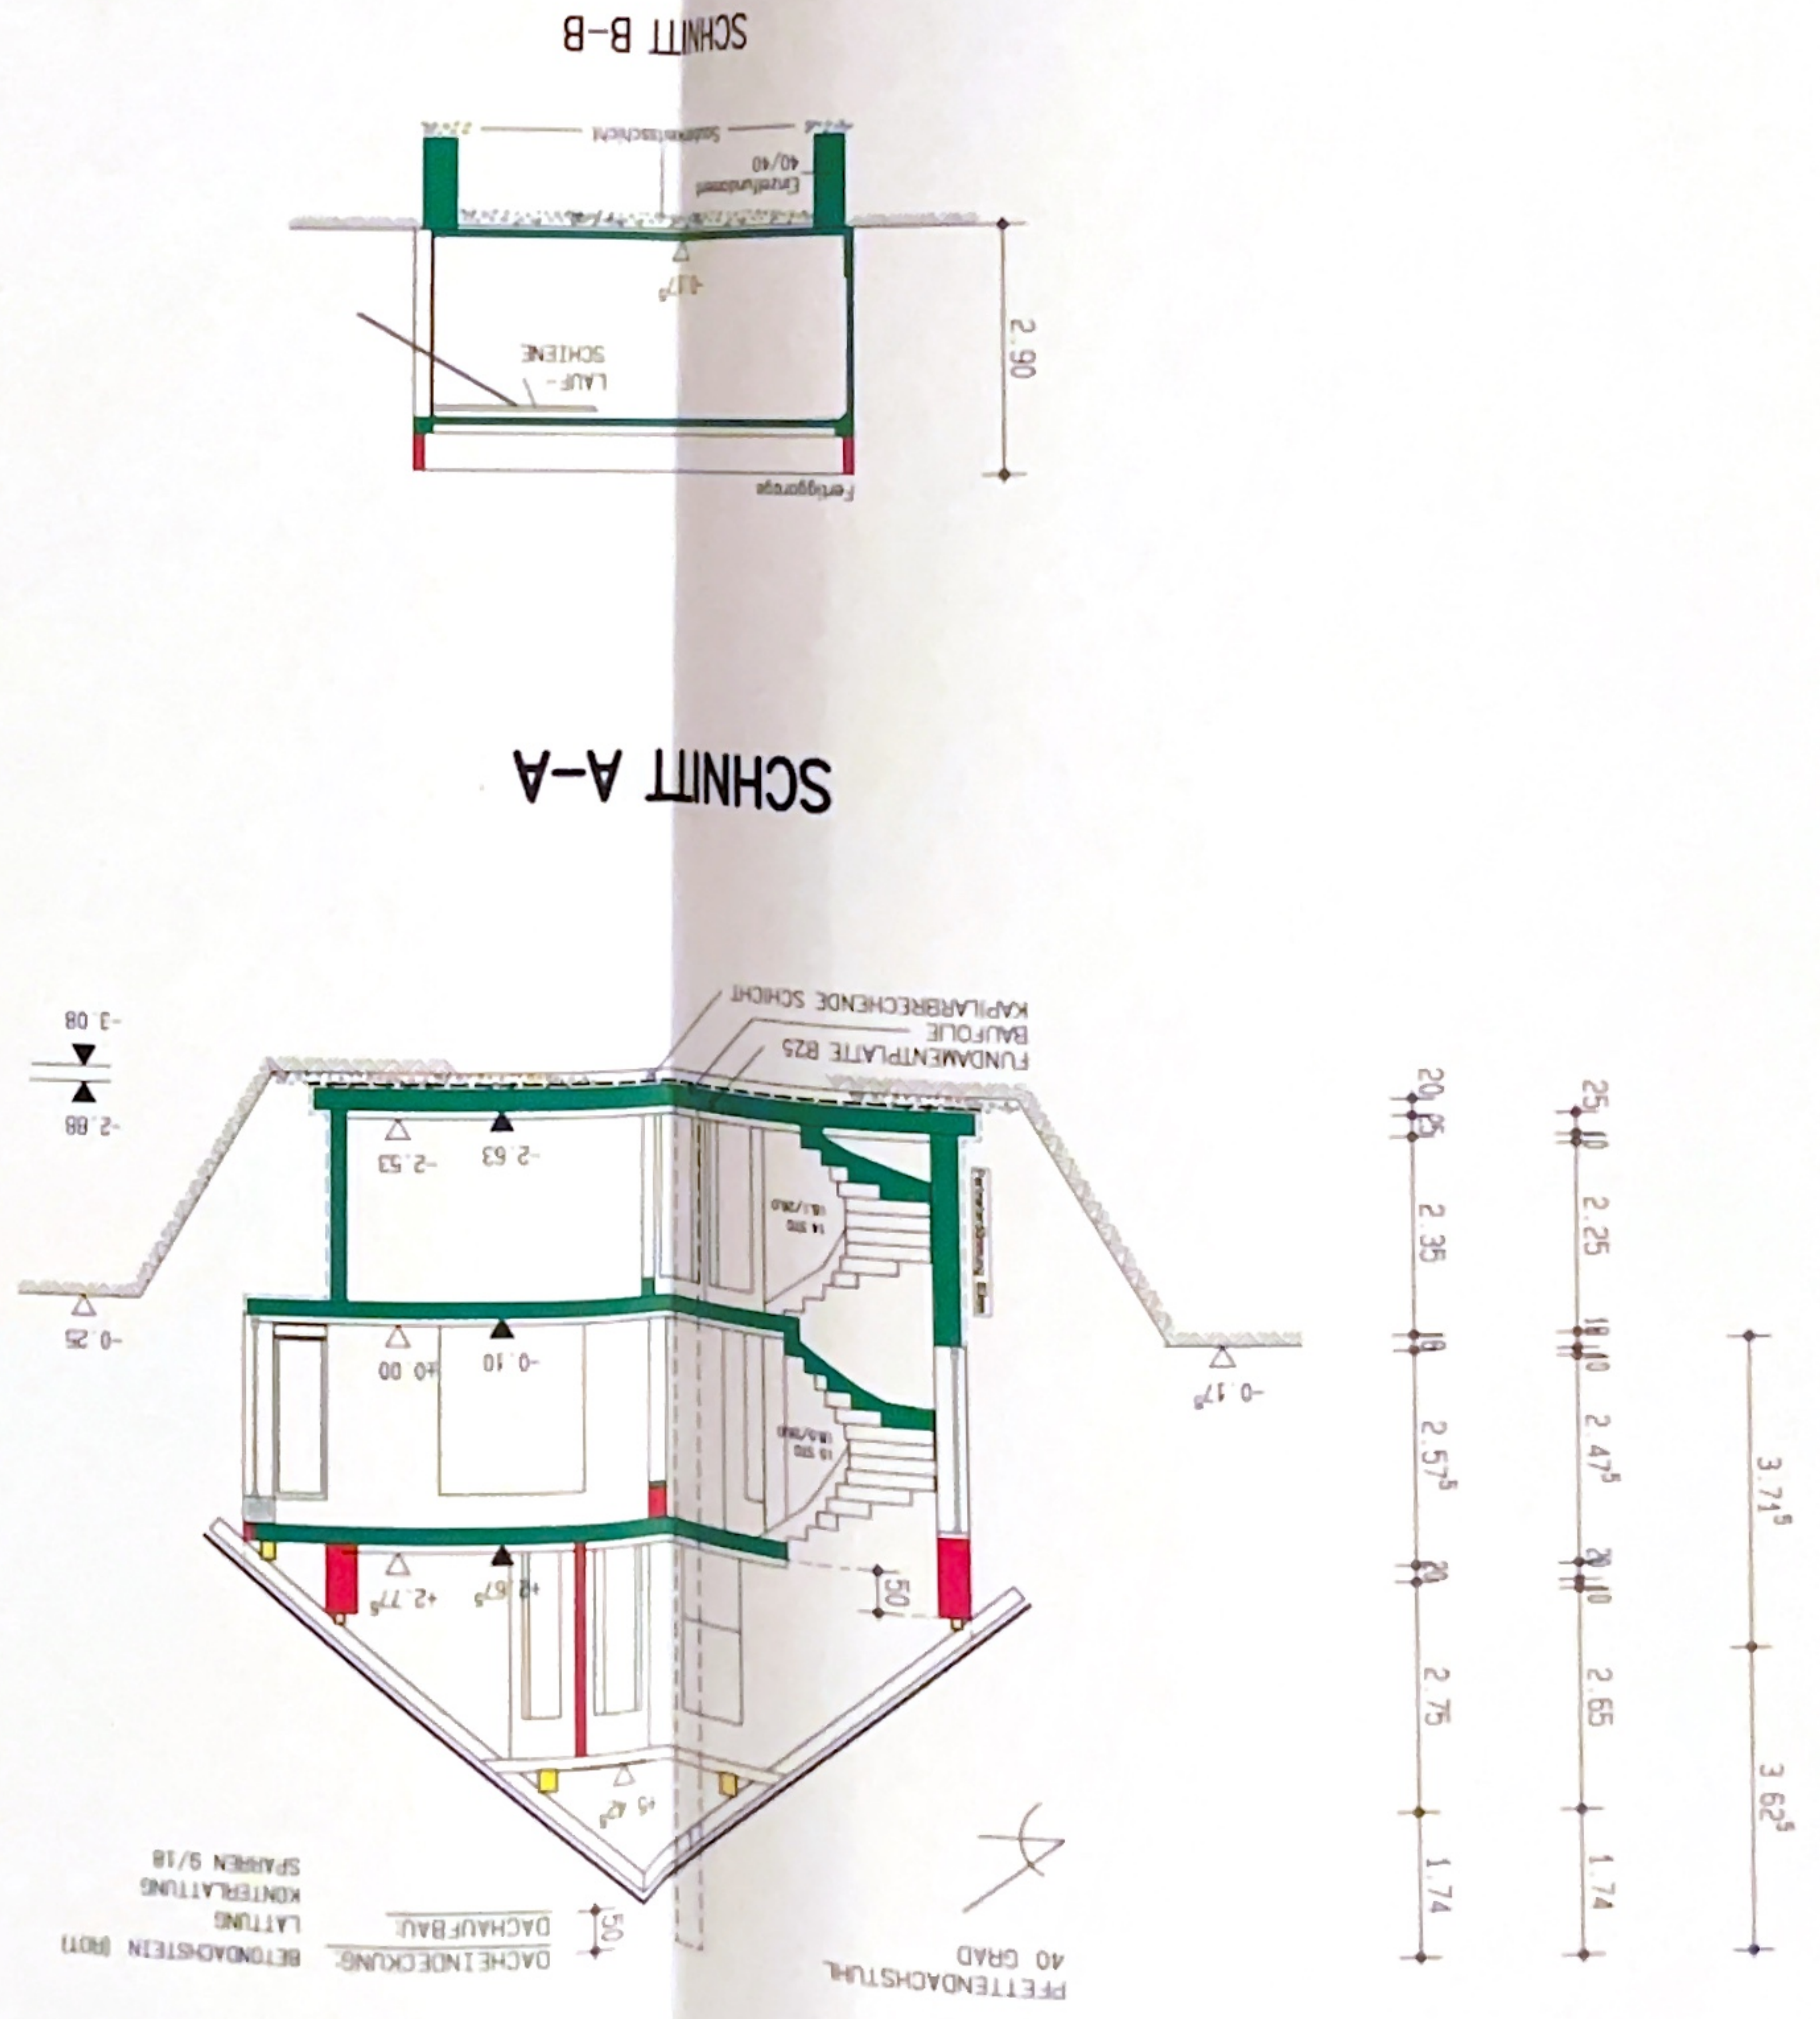

WICHTIGER HINWEIS:


gezeichnet		MITSCHKE HANS-PETER		04.08.99	
Planverfasser		8.9.99		Baugenehmigungsbehörde:	
Bauherr		MARGIT SCHWARZ		PETER-HENLEIN-STR. 16	
Nachbar		91154 ROTH		TEL: 09171/62537	
Stadt/Markt/Gemeinde		91161 HILPOLTSTEIN		TEL: 09179/9666-0	

BRUCHZUG

PLANVERFASSER:

BAUHERR:

NEUBAU EINES EINFAMILIENWOHNHAUSES

MIT FERTIGARAGE UND CARPORT

IN HILPOLTSTEIN

(Pestalozziweg 2)

MARGIT SCHWARZ

PETER-HENLEIN-STR. 16

91154 ROTH

TEL: 09171/62537

WEINSFELD AG

91161 HILPOLTSTEIN




TEL: 09179/9666-0

TELEFAX: 09179/9666-30

DACHGESCHOSS – SCHNITTE

WICHTIGER HINWEIS:
 Die Baugenehmigung kann nicht als Ausführungszeichnung betrachtet und verwendet werden. Sie dient nur zur Eintragung der Baugenehmigung – gemäß Art. 64, 72, 73 BayBO.
 (Diese Unterlagen (Leistungsskizzen, Pläne) sind unser Eigentum und nur zur internen Verwendung bestimmt. Bei einer Ausleihung dieser Unterlagen oder deren Weitergabe an dritte Personen, insbesondere zur Erstellung weiterer Angebote, die unserer Vergütung, nicht nur die entsprechenden Honorare, sondern auch der MwSt zur Zahlung fällig werden.
WICHTIGER HINWEIS:
 Die grünen Linien stellen Einrichtungsgegenstände und Geräte dar, die nur Vorschläge sind und NICHT in der Leistungsskizze enthalten.

KELLERGESCHOSS

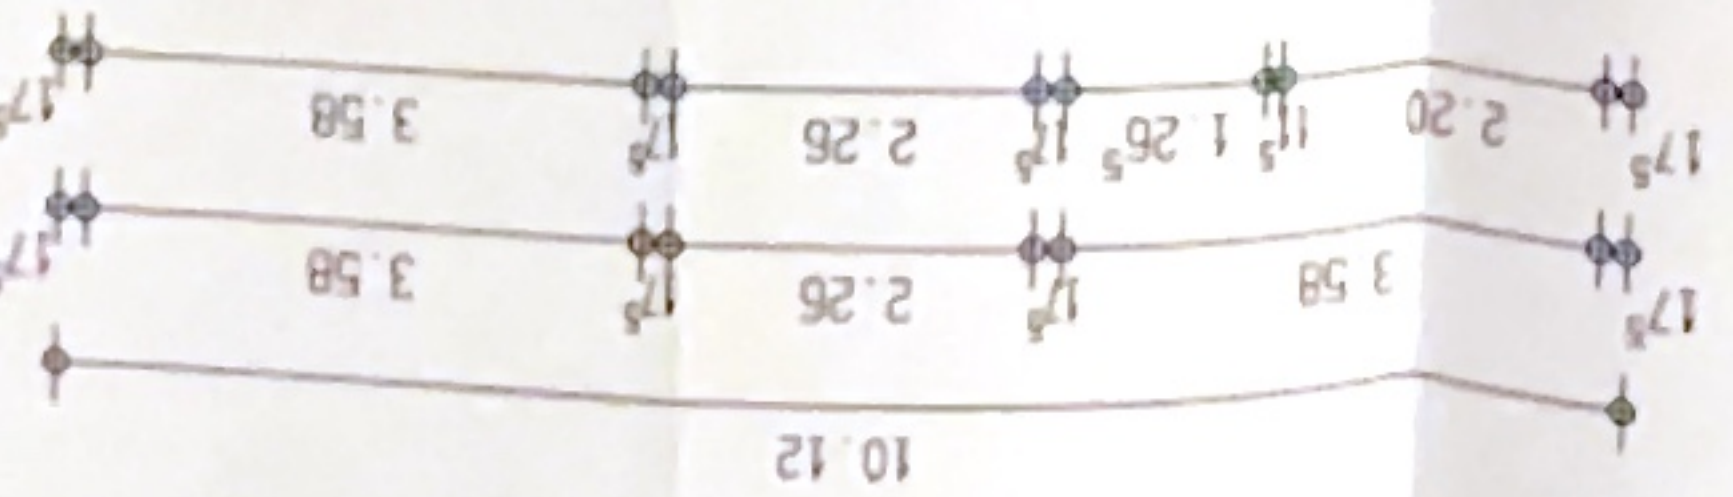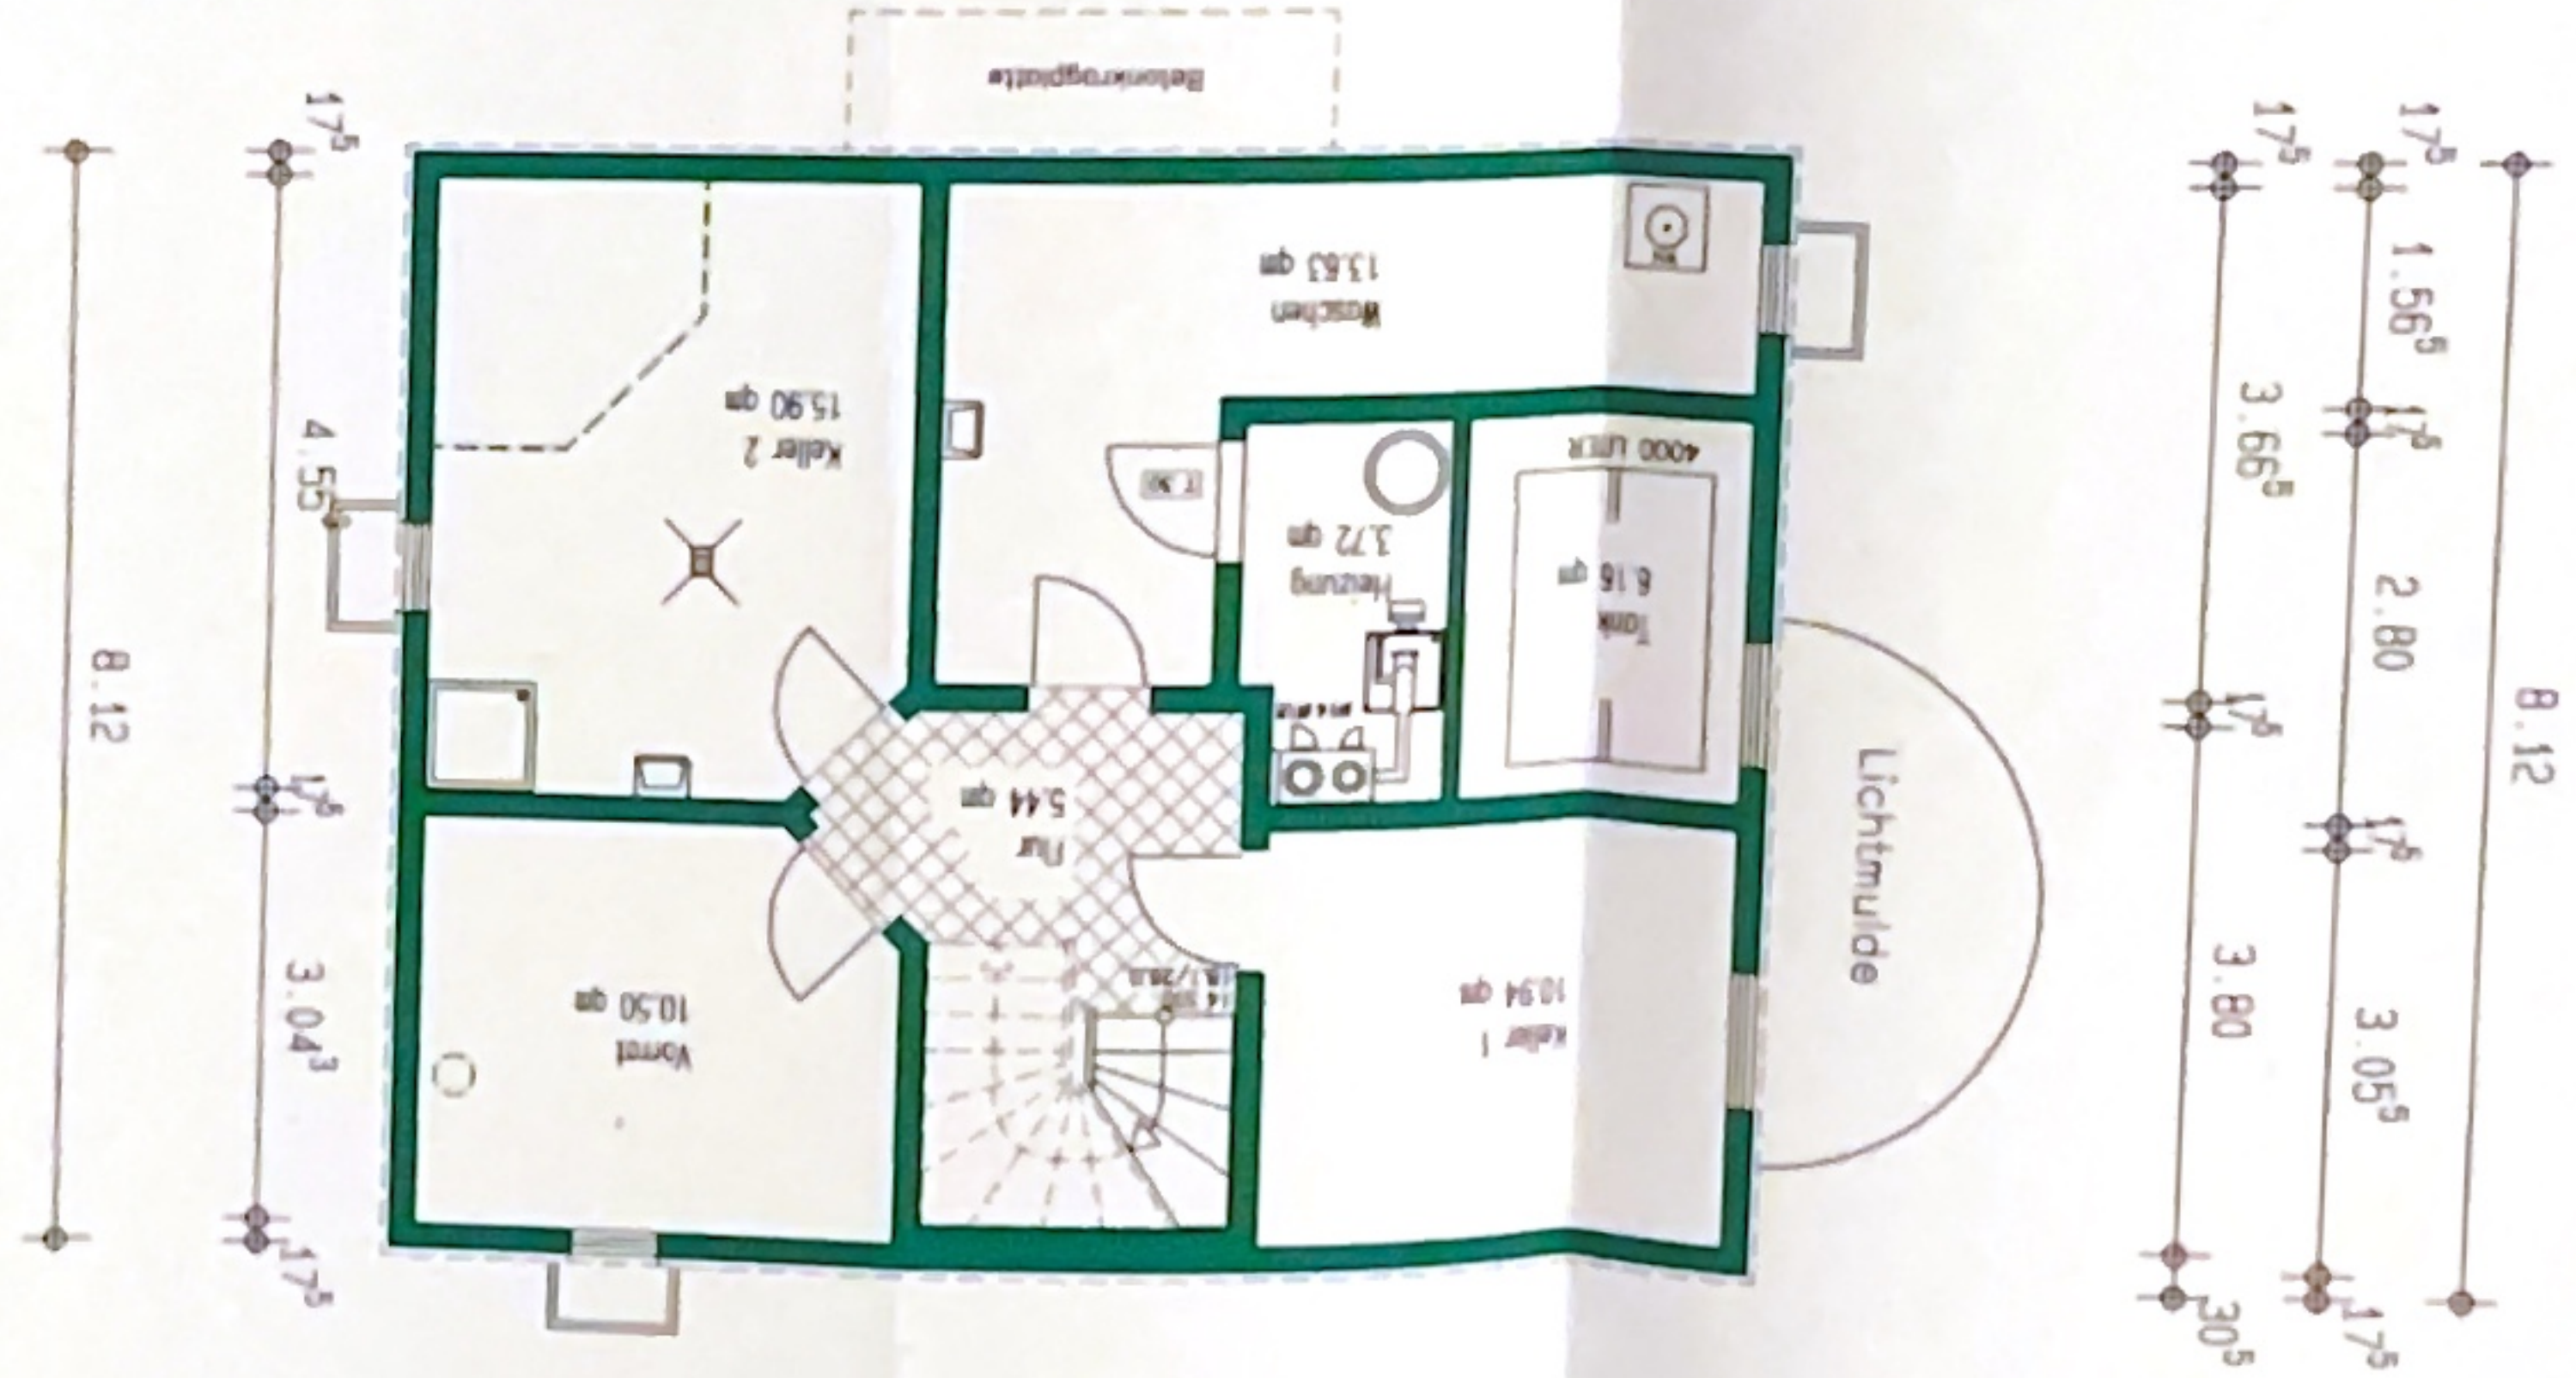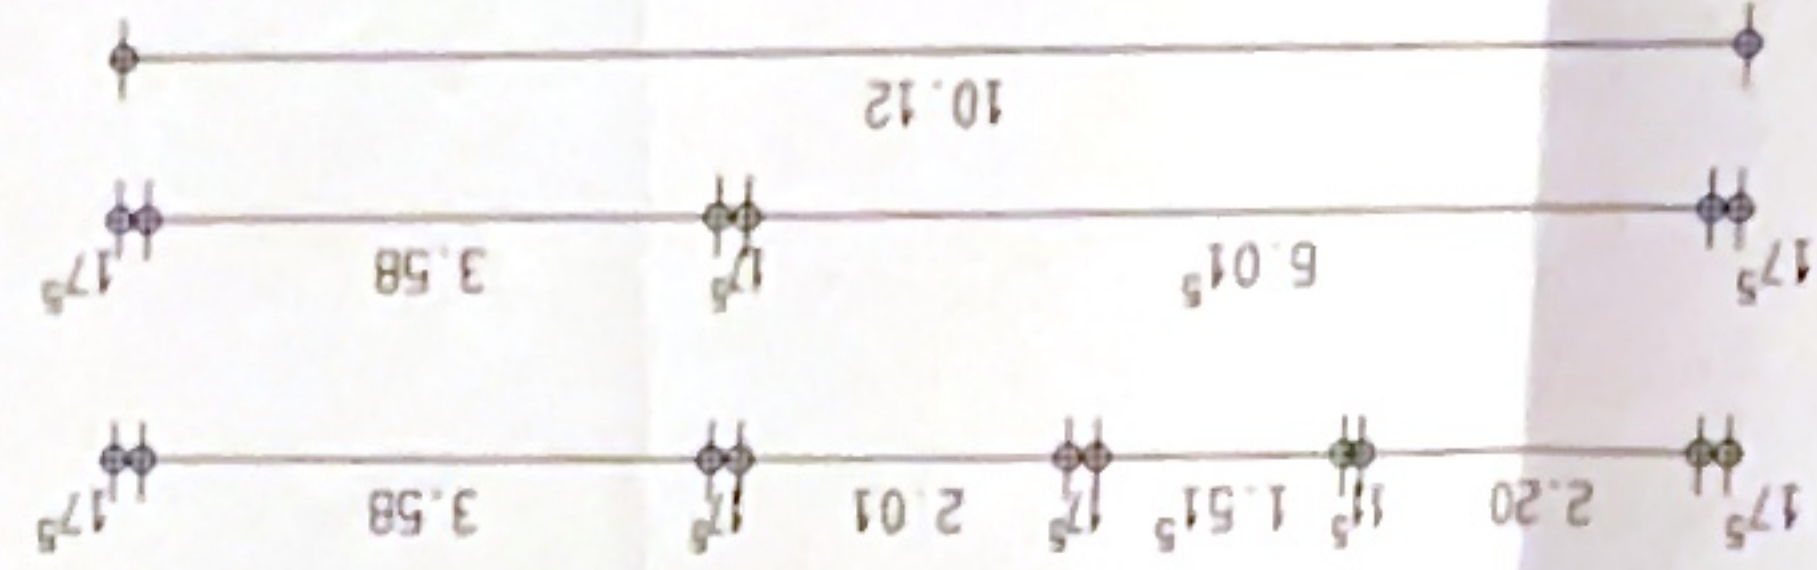

EINGABEPLAN M 1:100

NEUBAU EINES EINFAMILIENWOHNHAUSES
 MIT FERTIGGARAGE UND CARPORT
 IN HILPOLTSTEIN
 (Pestalozziweg 2)

BAUHERR:

MARGIT SCHWARZ
 PETER-HENLEIN-STR. 16
 91154 ROTH
 TEL: 09171/62537




PLANVERFASSER:

Bruckxhölzl
 WEINSFELD A6
 91161 HILPOLTSTEIN
 TEL: 09179/9666-0
 TELEFAX: 09179/9666-30

KELLER- ERDGESCHOSS

gezeichnet	MITSCHKE HANS-PETER	04.08.99
Planverfasser		
Bauherr		
Nachbar		
Baugenehmigungsbehörde:	Gep. Amt BayBo Landratsamt Roth 04.08.1999	
Stadt/Markt/Gemeinde		

Grundstücksgrenze

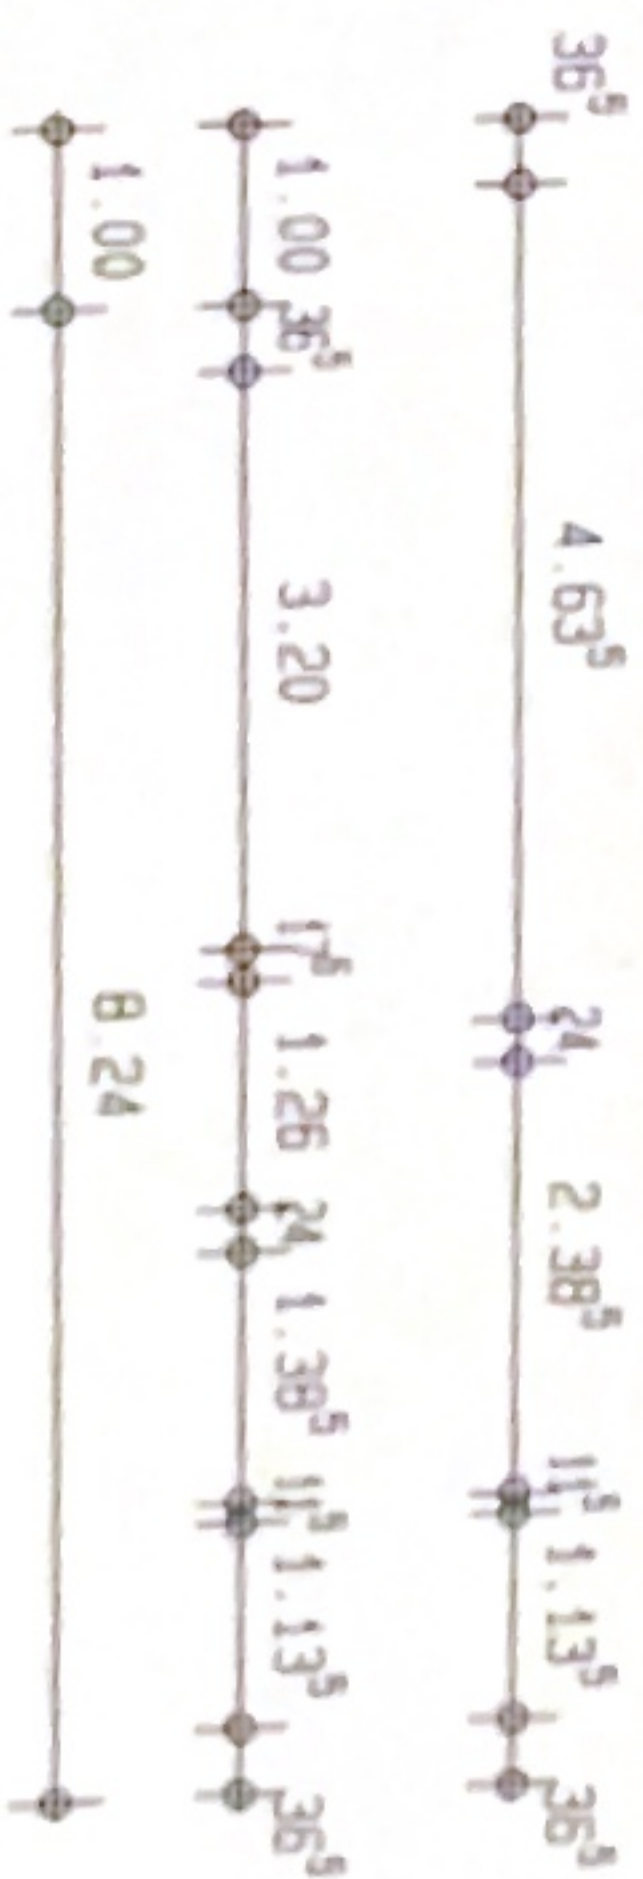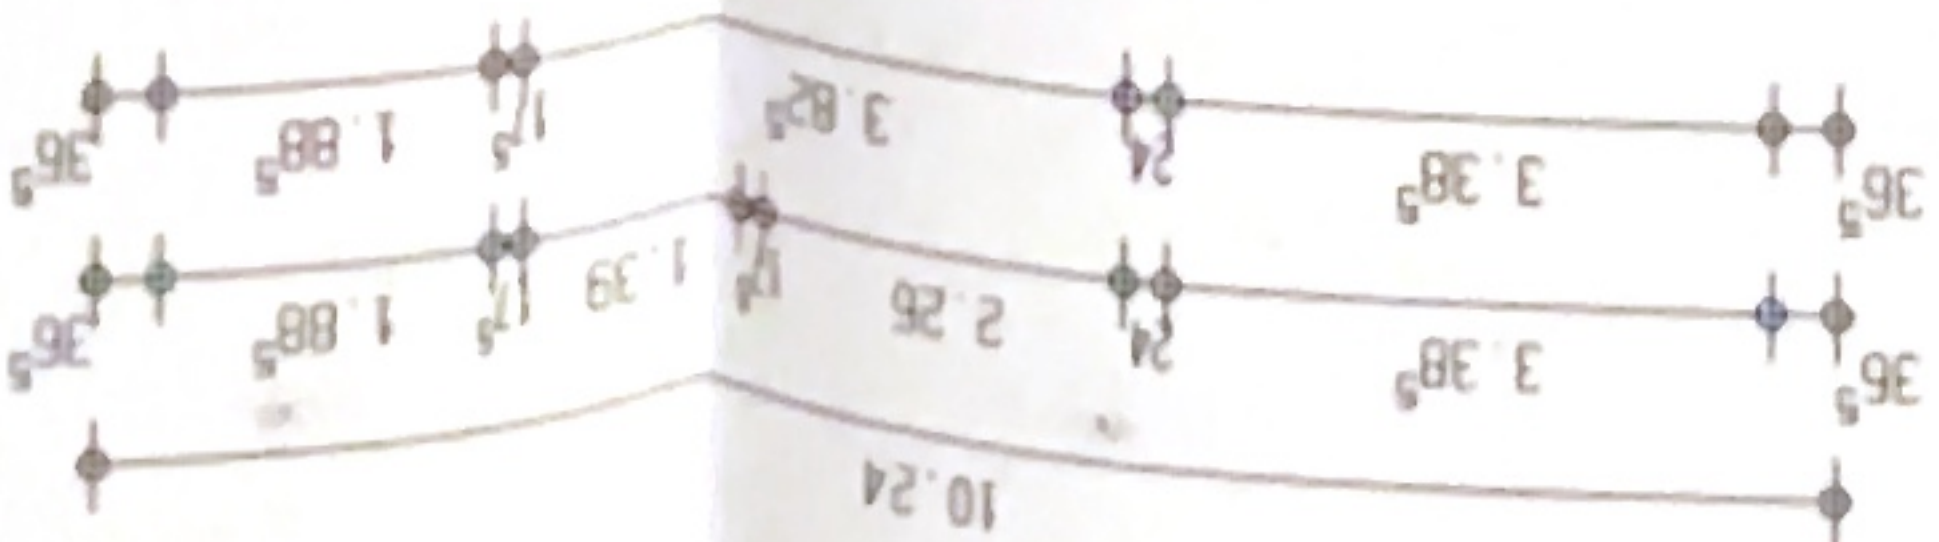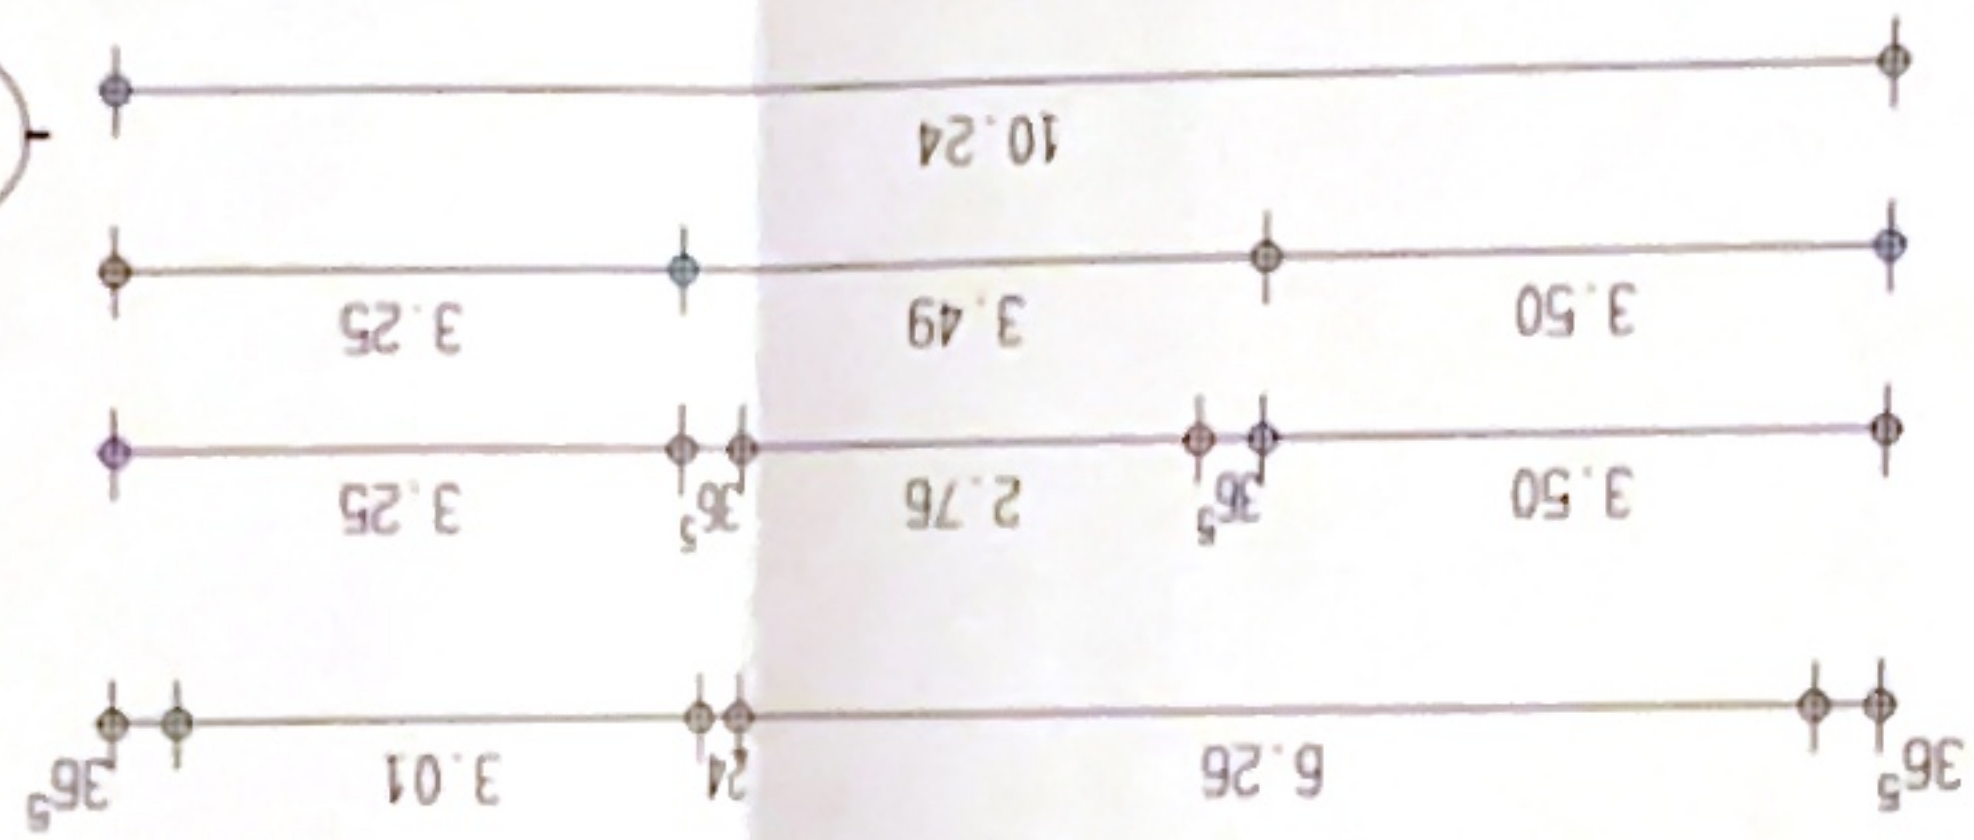

ENTWÄSSERUNG

EINGABEPLAN M 1:100

NEUBAU EINES EINFAMILIENWOHNHAUSES
MIT FERTIGGARAGE UND CARPORT
IN HILPOLTSTEIN
(Pestalozziweg 2)

BAUHERR:
MARGIT SCHWARZ
PETER-HENLEIN-STR. 16
91154 ROTH
TEL: 09171/62537


PLANVERFASSER:

Bruckschlögl
WEINSFELD A6
91161 HILPOLTSTEIN
TEL: 09179/9666-0
TELEFAX: 09179/9666-30


ENTWÄSSERUNG

Planverfasser	B. B.			Baugenehmigungsbehörde: G e p r ü f t gem. Art. 13 BayBo Landratsamt Roth 04.08.1999
Bauherr				
Nachbar				
gezeichnet	MITSCHE HANS-PETER			04.08.99


KELLERGEOSCHOSS MIT GRUNDLEITUNGEN

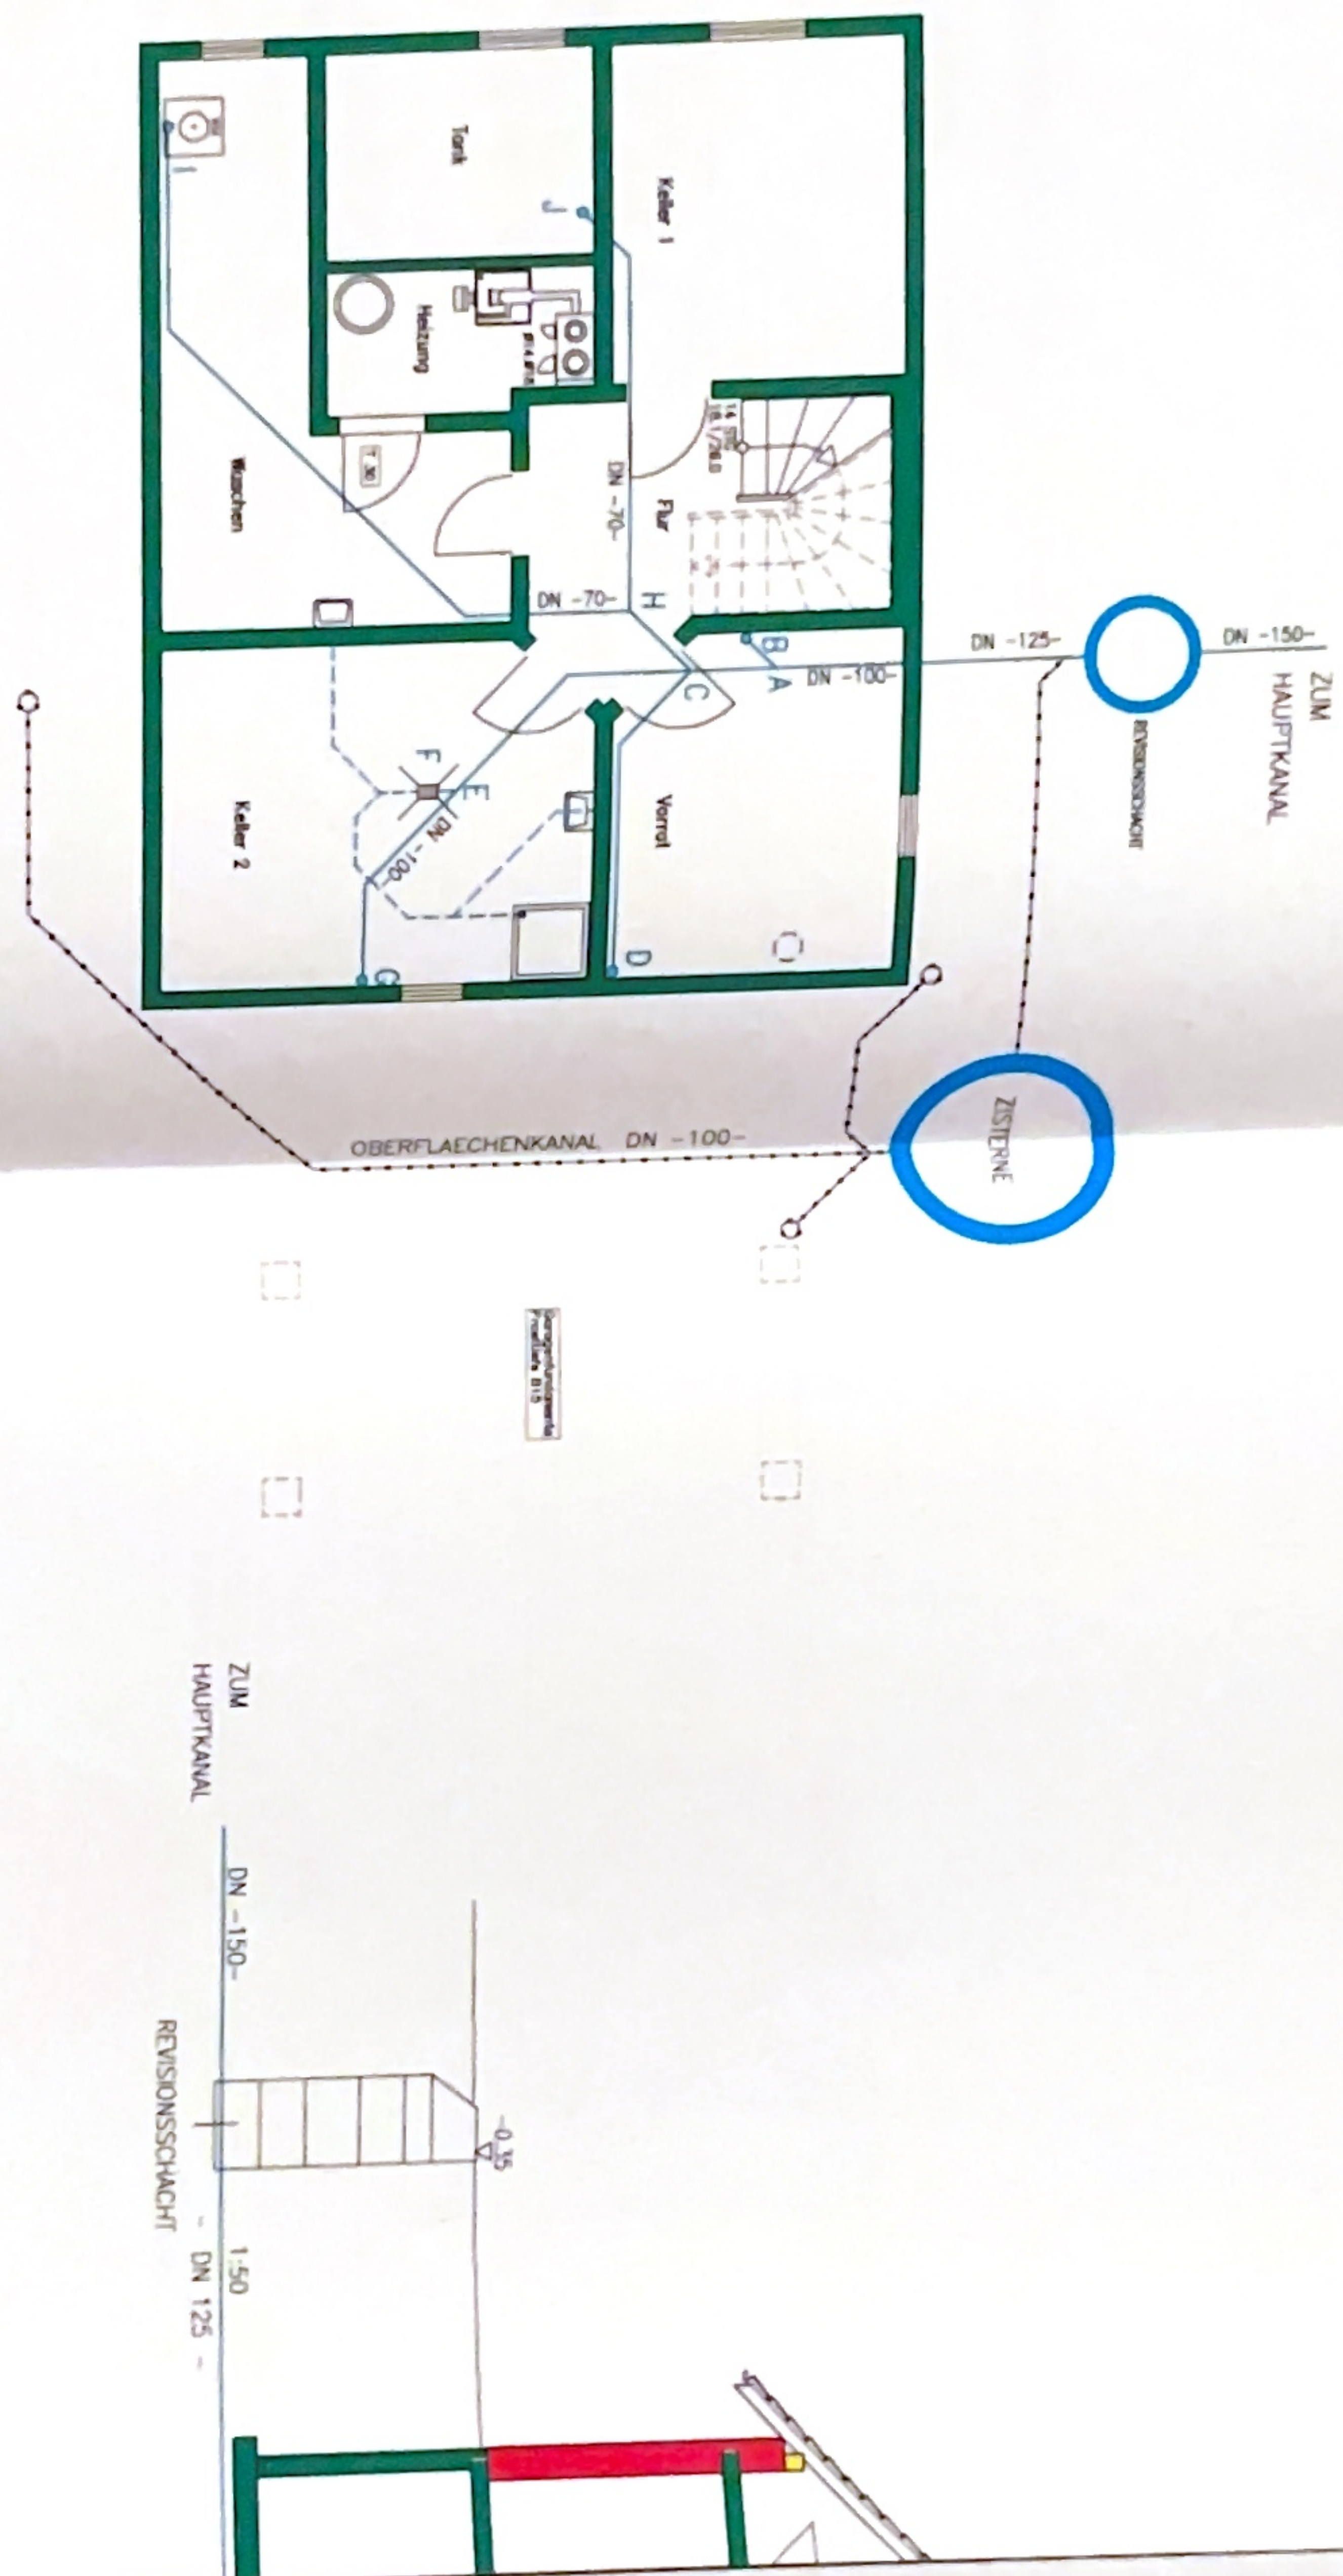

ENTWÄSSERUNG M = 1 : 100

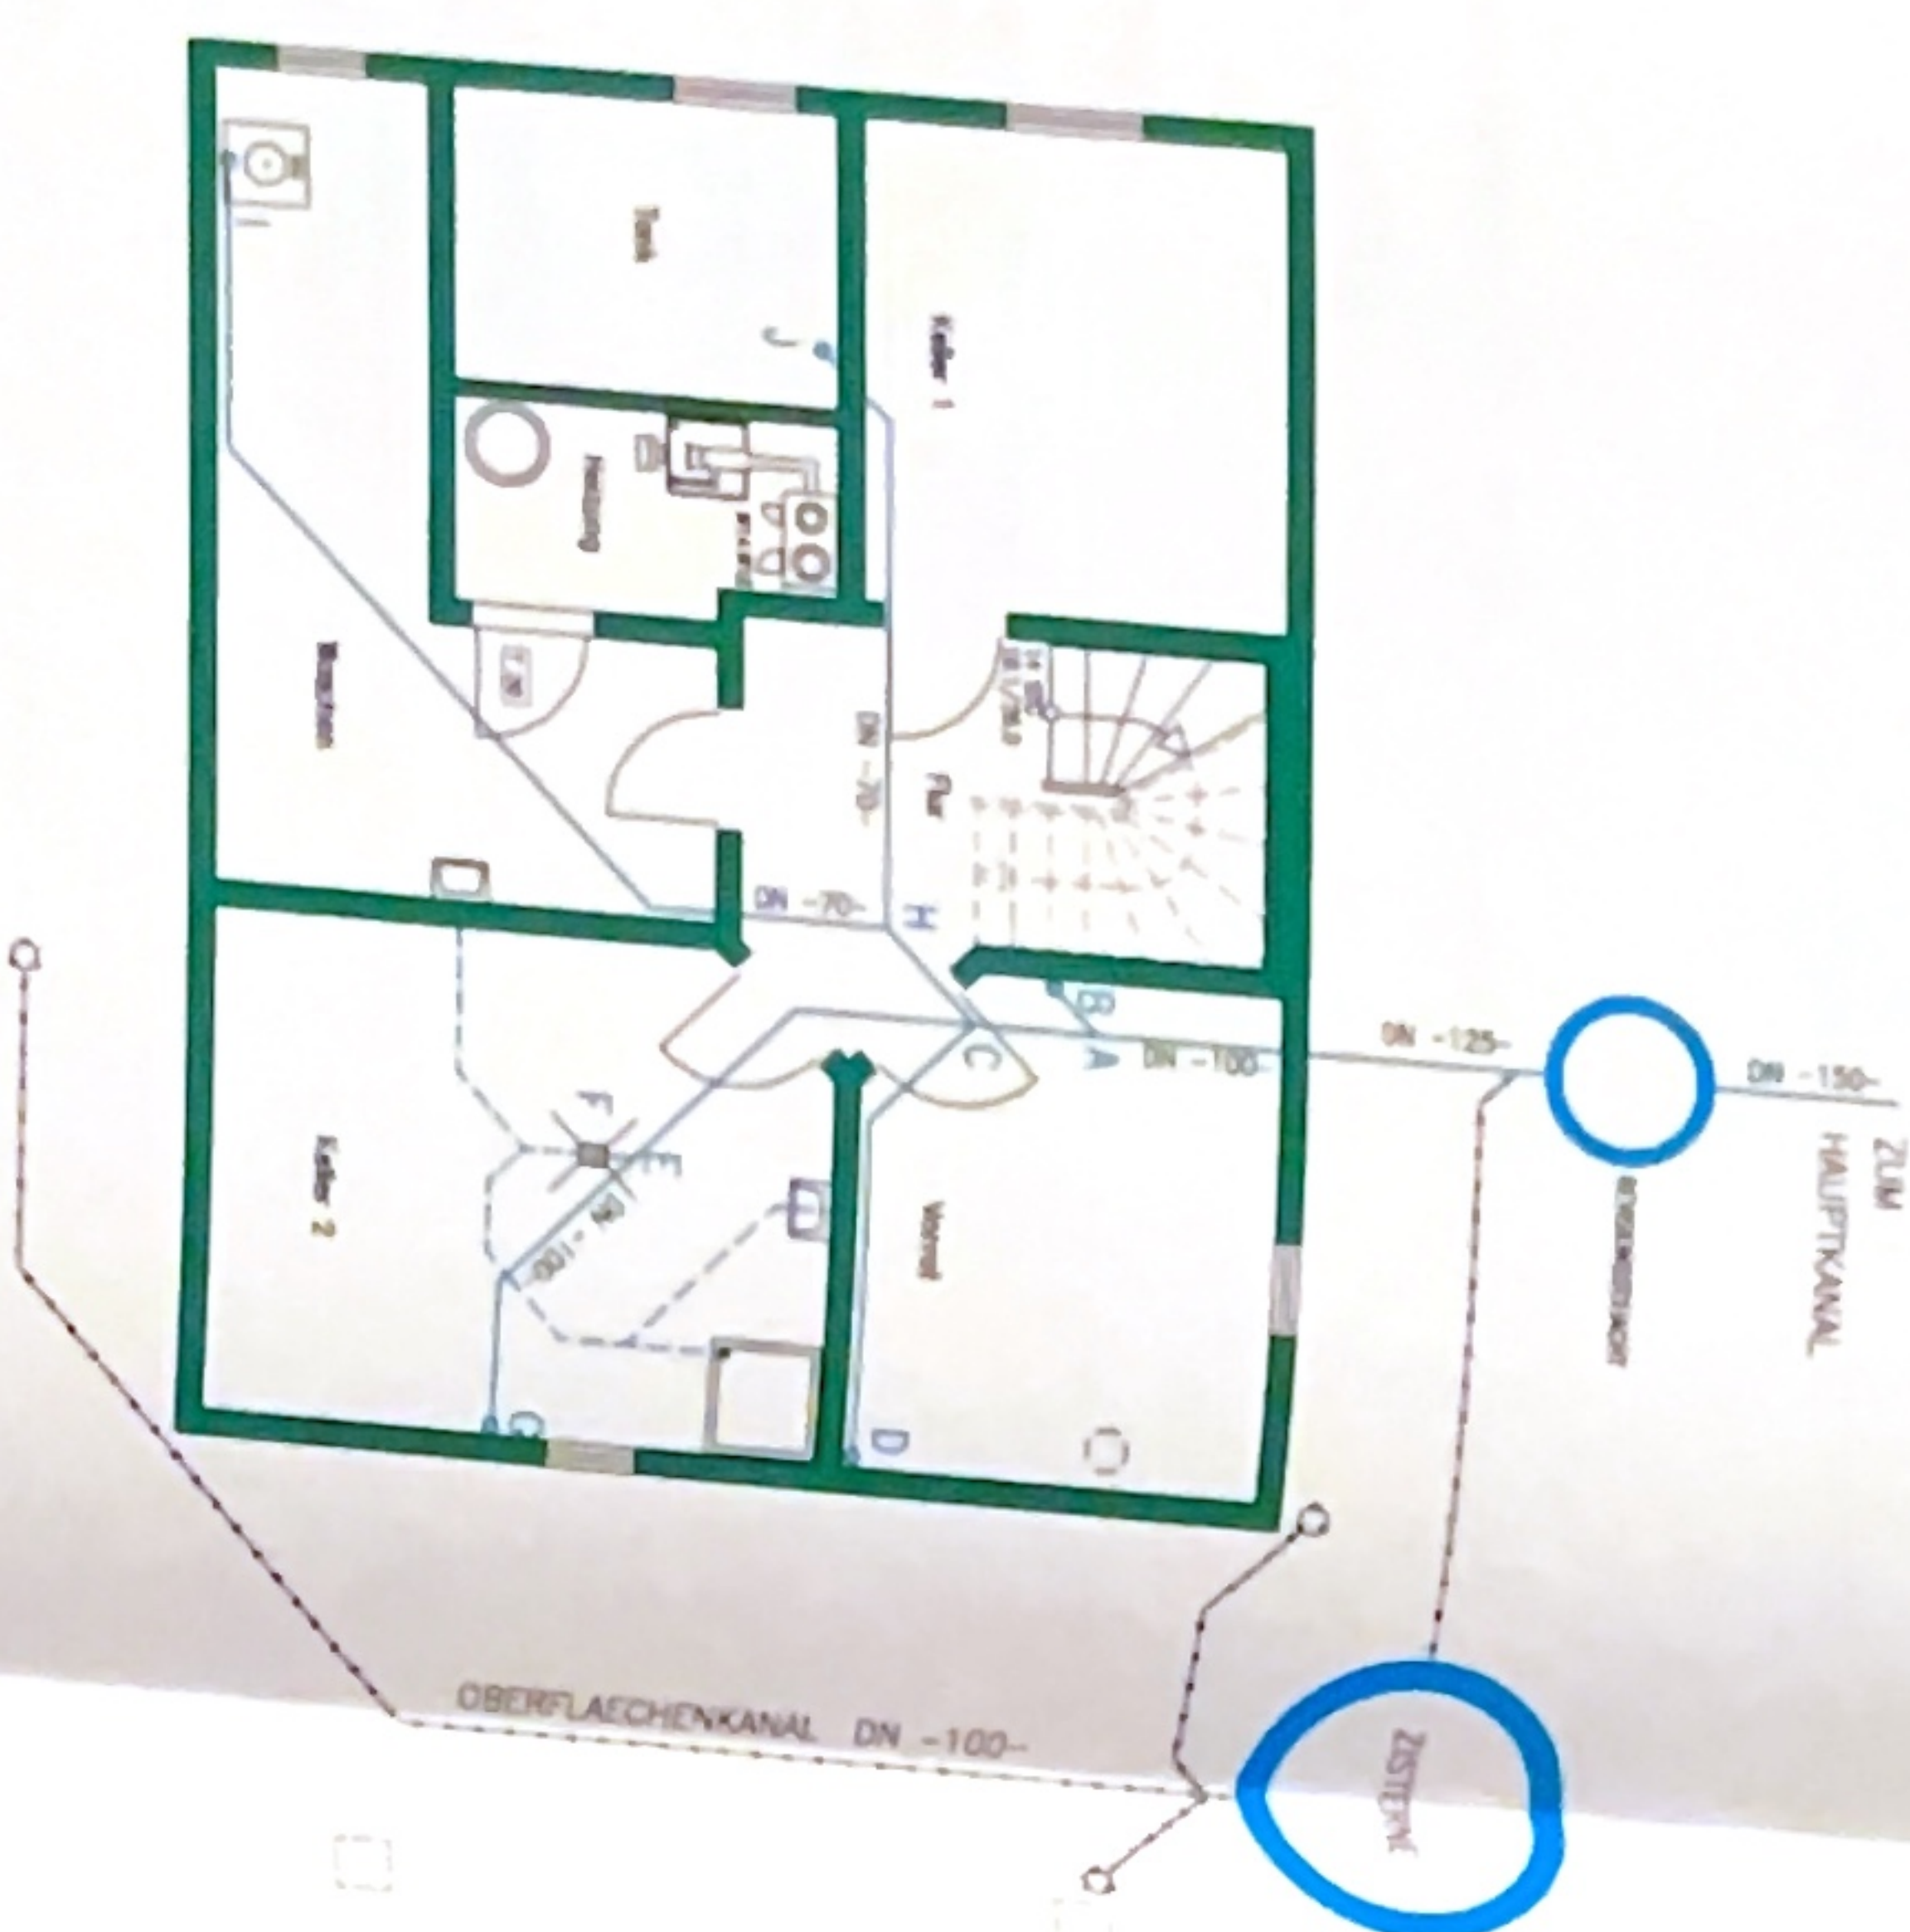

KELLERGEOSCHOSS MIT GRUNDLEITUNGEN

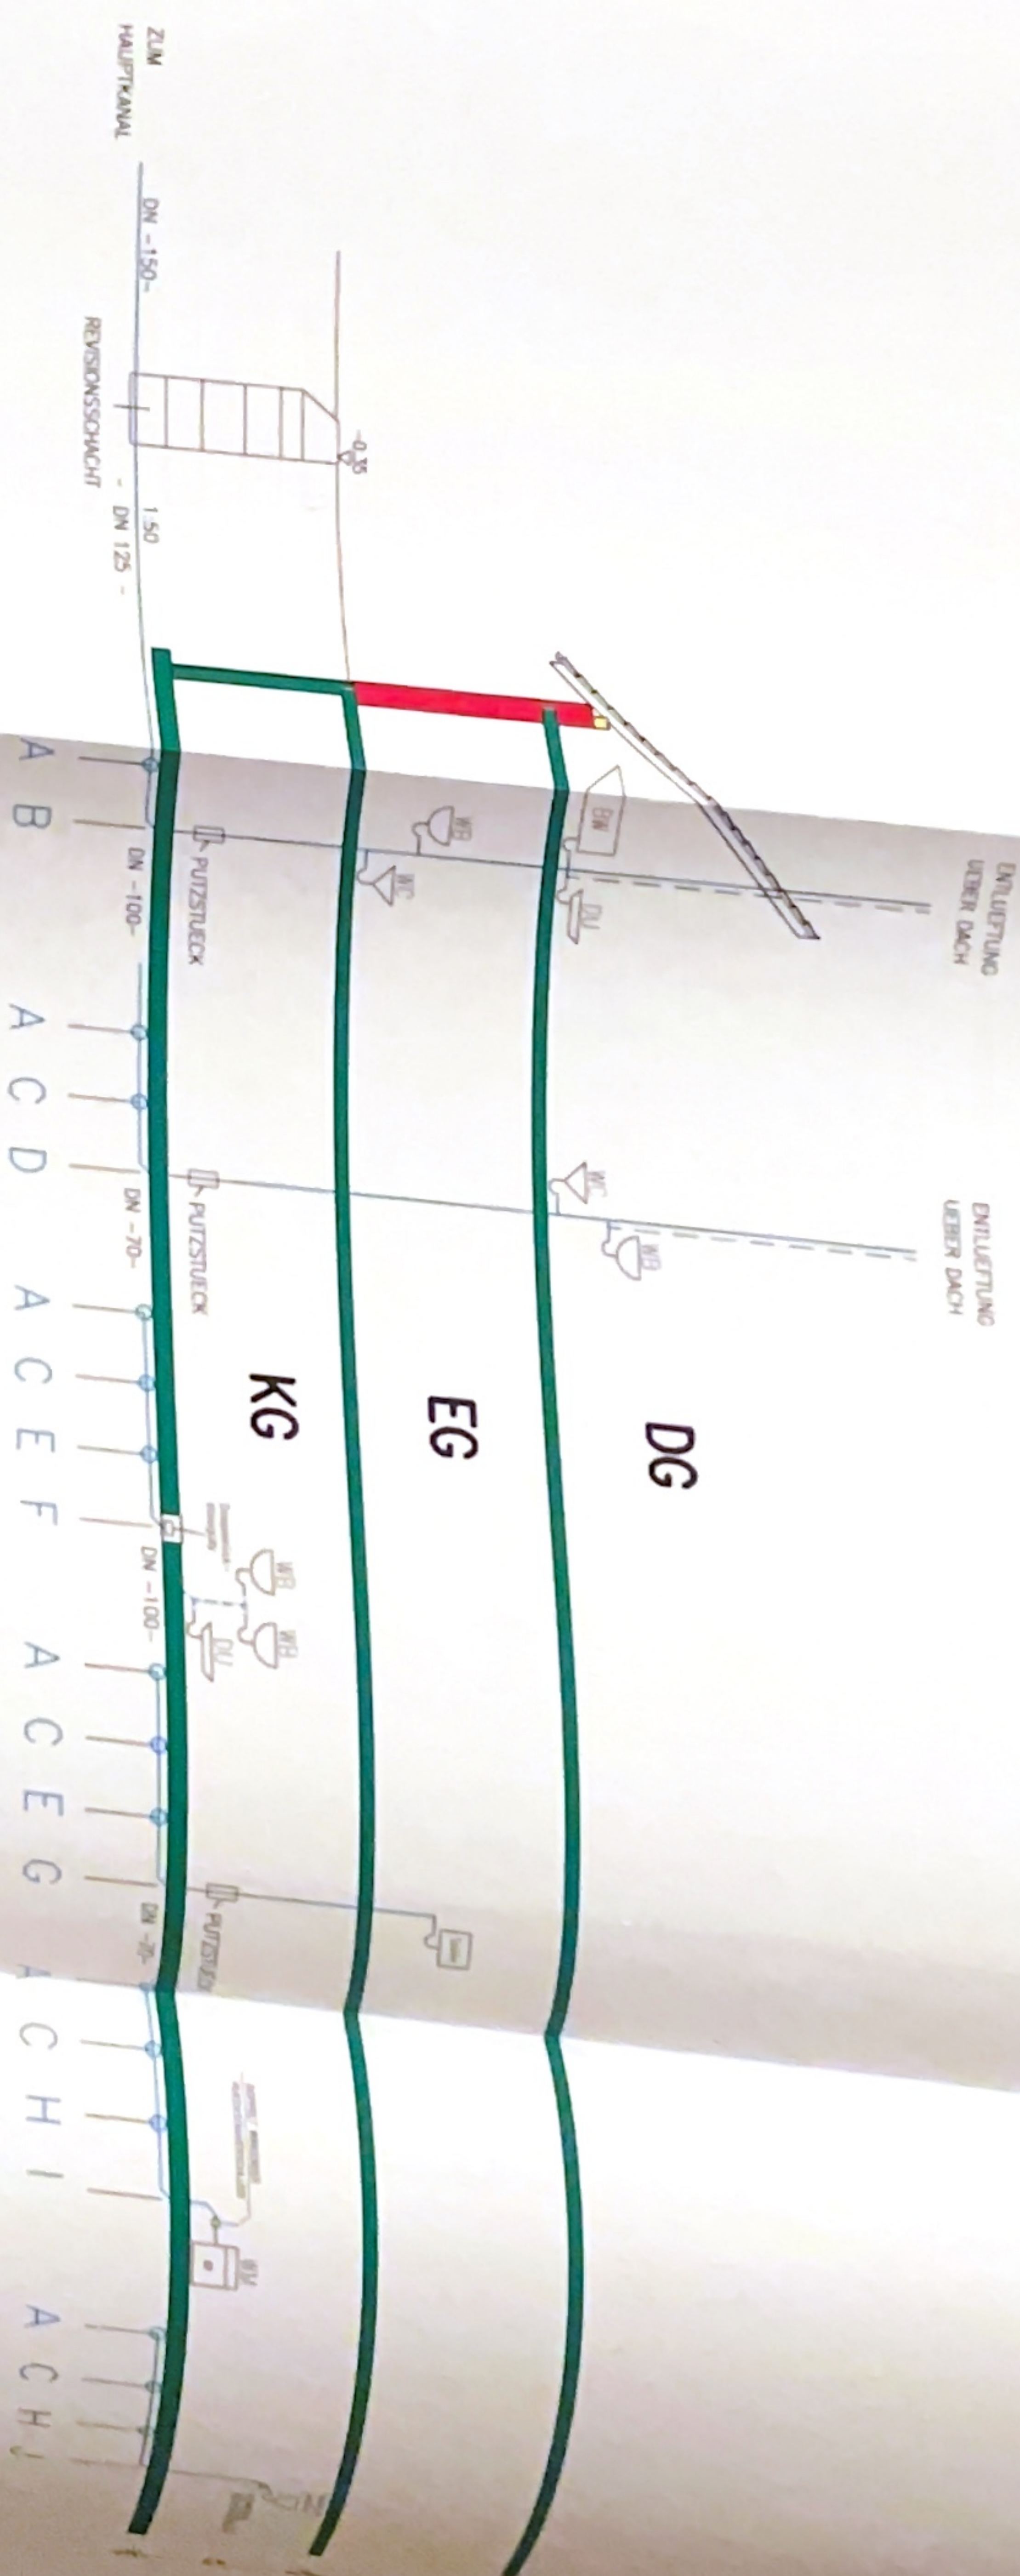

SCHUTZWASSERLEITUNGEN