


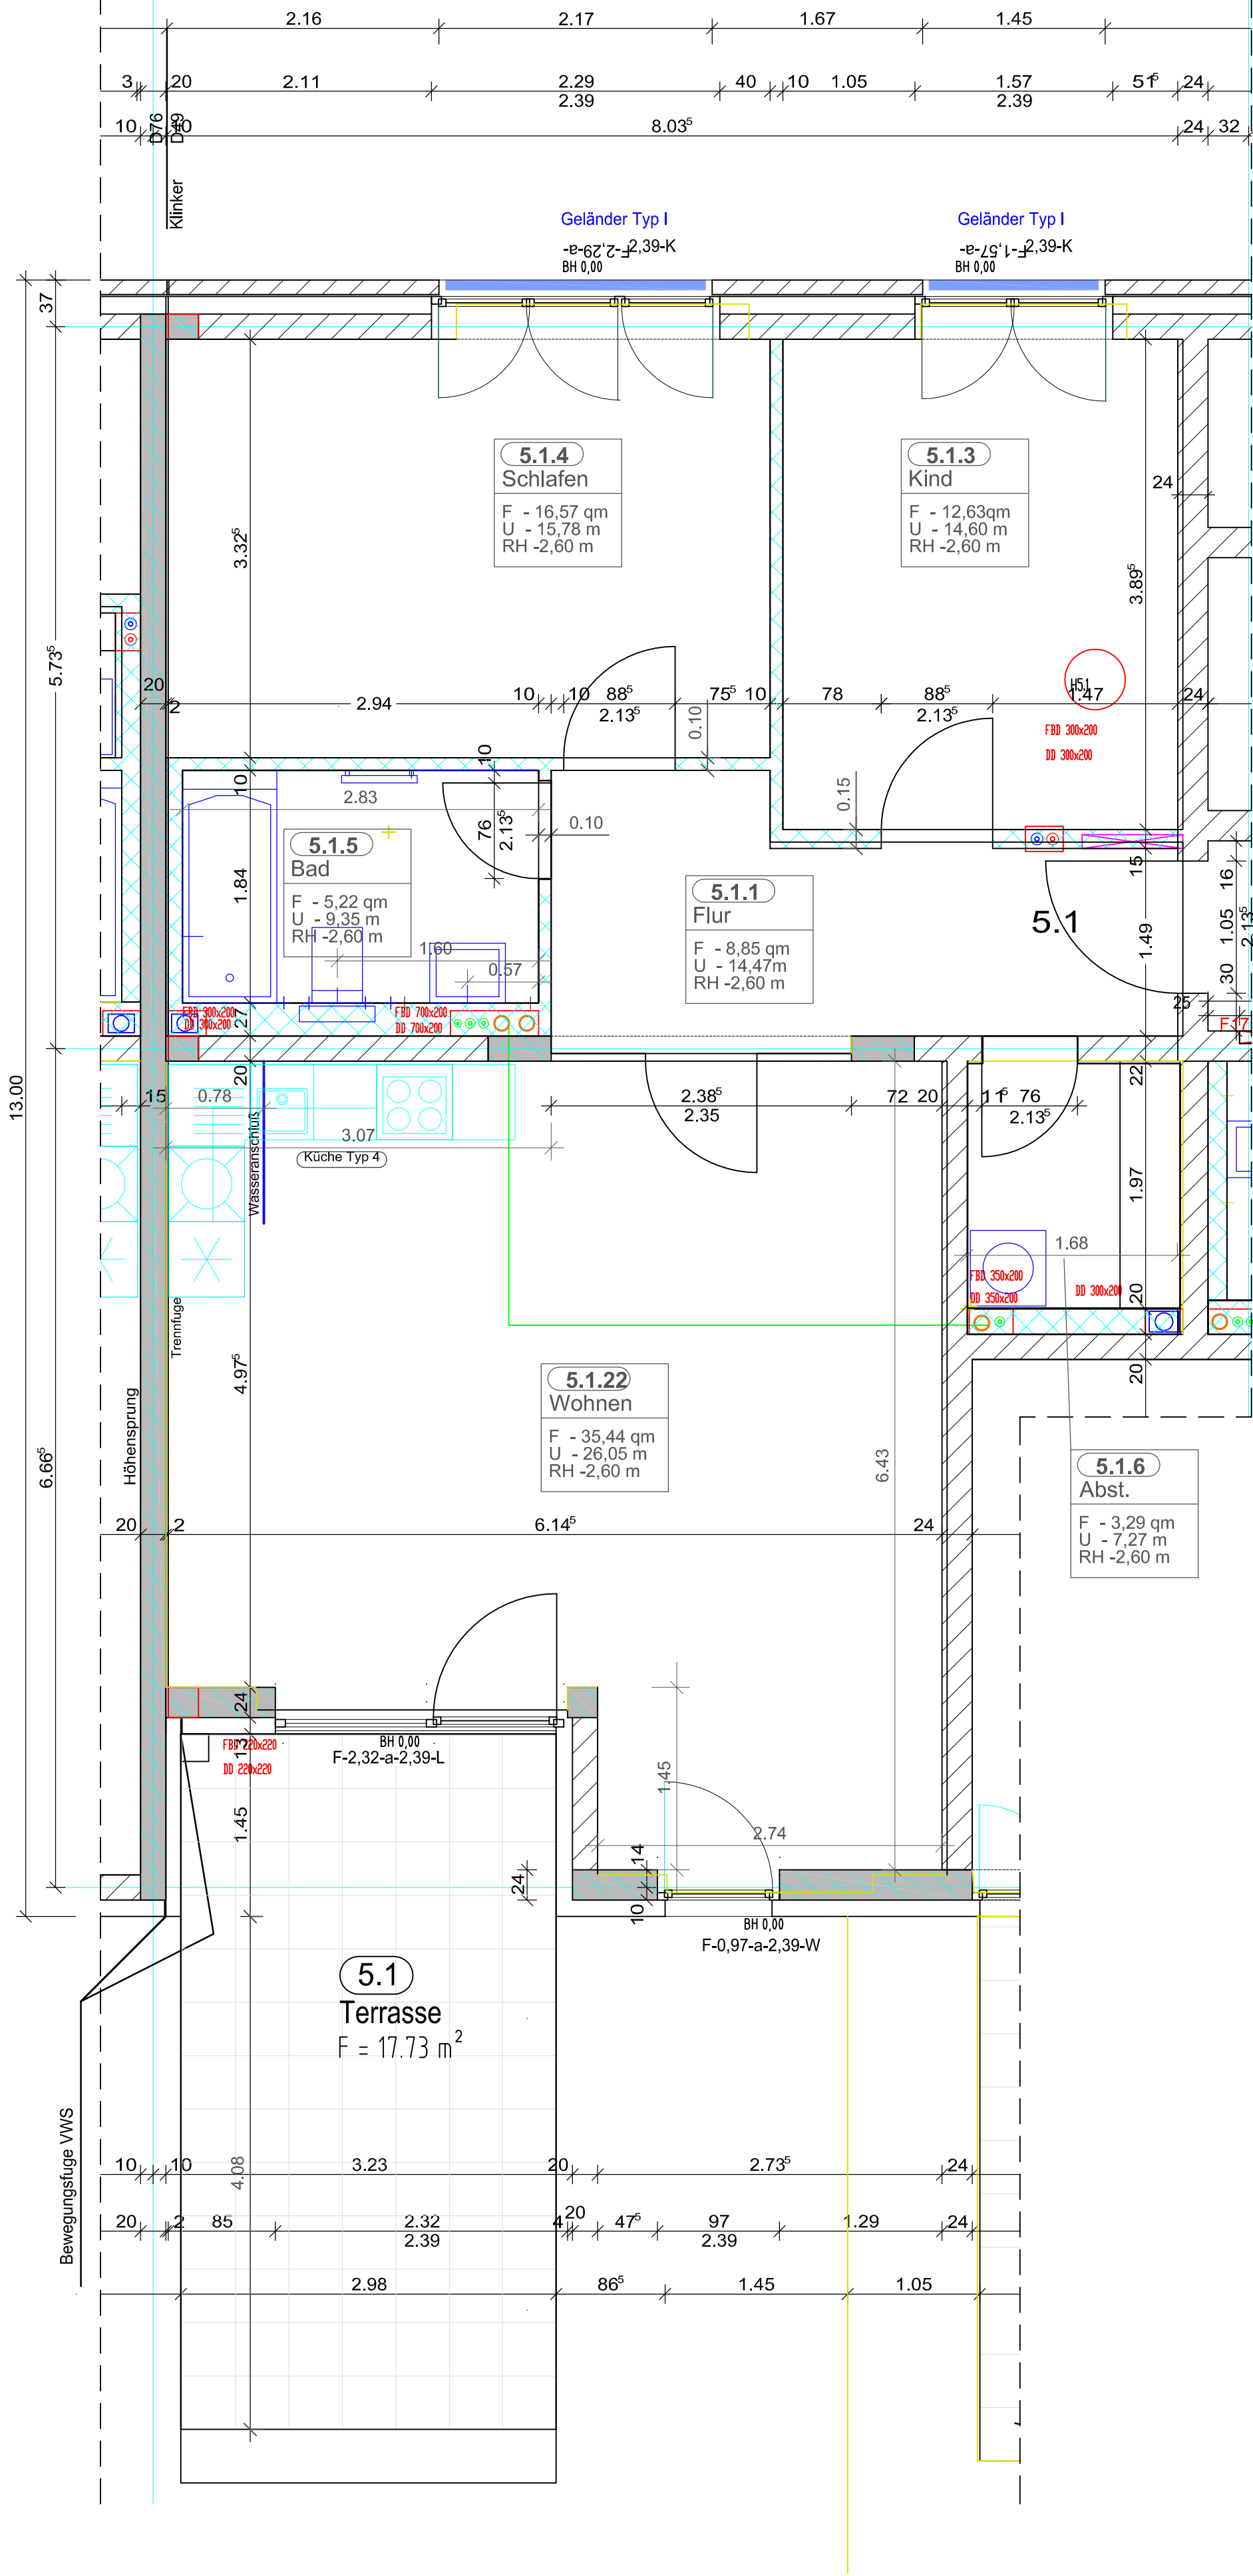

LEGENDE

- Mauerwerk
- Stahlbeton
- unbewehrter Beton
- Verblender
- GK-Leichtwand
- GK-Leichtwand Neu
- Abbruch
- Schornstein
- Ver-/ Entsorgungsschacht

- Schmutzwasser
- TW Trinkwasser kalt
- TWW Trinkwasser warm
- TWZ Trinkwasser warm Zirkulation
- Heizungsvorlauf
- Heizungsrücklauf

ALLE MASSE SIND VERANTWÖRTLICH VOR ORT ZU ÜBERPRÜFEN. ANGEGBENE TÜR-,FENTER- UND BRÜSTUNGS-HÖHEN BEZIEHEN SICH AUF OBERKANTE FERTIGFUSSBODEN. ALLE SCHACHTVERKLEIDUNGEN SIND IN F90 AUSZUFÜHREN.

- Aus-Schalter (mit Orientierungsbeleuchtung) IP2x / uP
- Kontrollschalter IP2x / uP
- Wechselschalter (mit Orientierungsbeleuchtung) IP2x / uP
- Serienschalter mit Orientierungsbeleuchtung IP2x / uP
- Serienwechselschalter für Balkonschaltung (Licht+Steckdose)
- Taster (mit Orientierungsbeleuchtung) IP2x / uP
- Schalter mit Dimmfunktion
- Taster mit Dimmfunktion
- Taster beleuchtet mit Dimmfunktion
- Serientaster mit Dimmfunktion
- Steckdose 1-fach / Steckdose 2-fach
- Steckdose 3-fach IP2x / uP
- TAE Anschlussdose NFN IP2x / uP
- Datennetzanschlussdose 250MHz RJ45 1-fach IP2x / uP
- Antennensteckdose IP2x / uP
- Decken- oder Wandleuchtenanschluss 3polig mit Leuchtenanschlussklemmen
- Deckenleuchtenanschluss mit Deckenhaken
- Decken- Einbaustrahler
- Decken- oder Wandleuchtenanschluss 5polig mit Leuchtenanschlussklemmen
- Deckenleuchtenanschluss mit Deckenhaken
- Potentialausgleichsanschluss Bade- oder Duschwanne
- Rauchmelder, nach dem Streulichtprinzip, mit akustischem Alarmsignalgeber, Spannungsversorgung über 9 V Blockbatterie
- Video-Wohnungssprechstelle, Bildwiedergabe s/w, Ruflaufstärke einstellbar, Mithör- und mitsehgesperrt

Grundriss Haus 5, EG
Ausführungsplan / Vorabzug

Wohnung 1.3-5.1

Plotdatum: ---- Datum: 24.02.2010 Blatt Nr. 5.1 / A

Index	Änderung	Datum	Index	Änderung	Datum
Ausführungsplanung A2 / M.1:40				Bauvorhaben: Park Lane Winterhude Hamburg	
Umbauplanung: Architekturbüro Kock I Ahrensburger Weg 57 I D 22359 Hamburg Tel. 040-64532730 Fax: 040-64532732 E-Mail: mail@architekt-kock.de				© Dokumente und Zeichnungen bleiben Eigentum des Architekten. Jede Vervielfältigung ist ohne schriftliche Genehmigung des Architekten Kock I Ahrensburger Weg 57 I D 22359 Hamburg ist strafbar.	